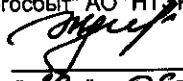


АО "НТЭК"
Предприятие "Энергосбыт"
Отдел приборного учета
Дата проведения допуска
"17" июня 2016г. 90:00ч

УТВЕРЖДАЮ

Главный инженер предприятия
"Энергосбыт" АО "НТЭК"


И.В. Жданович
"17" 06 2016г.

АКТ № 1081.

допуска в эксплуатацию узла учета холодной воды у потребителя
Произведен технический осмотр приборов узла учета холодной воды у потребителя:

ООО "УК"Город". МКД, г. Норильск, р-н Кайеркан, ул. Шахтерская 11Б (п. 1).

(наименование потребителя и его абонентский номер)

по адресу:

г. Норильск, р-н Кайеркан, ул. Шахтерская 11Б.

холодной воды, в результате чего установлено:

узел коммерческого учёта

соответствует

соответствует (не соответствует)

"Правил организации коммерческого учета воды, сточных вод", утвержденным постановлением Правительства РФ № 776 от 4 сентября 2013г.

Субабоненты: Агентство по обеспечению деятельности мировых судей.

в следующем составе оборудования:

Подъезд № 1

Тип прибора	Заводской номер	Показания прибора на момент допуска	Место установки и наличие пломбы	Дата поверки	
ВКТ-9	1445		1 шт. на приборе.	28.05.2015	28.05.2019
МФ Ø 32 В1	201017569	1495 м ³	1 шт. на приборе.	23.03.2016	23.03.2020
КОРУНД-ДИ Р1	171776	4,9 кгс/см ²		07.08.2015	07.08.2019
часы работы		5839 ч			
			Всего установлено пломб: 4 шт. (в т. ч. 2 шт. на зап. арм.)		

На основании изложенного, узел коммерческого учёта с 01 июля 2016 года.

По холодной воде	допускается	до 28.05.2019 г.
------------------	-------------	------------------

Представители:

Ответственный представитель потребителя

Главный энергетик ООО "УК"Город" В.А. Любезных
(должность, фамилия, номер телефона)

Представитель КОС

Начальник ЦЗАСО МУП "КОС" А.Н. Лебедев
(должность, фамилия, номер телефона)

Представитель монтажной организации

ГИП ООО "СеверСтрой" К.В. Кириллов
(должность, фамилия, номер телефона)

Энергоснабжающей организации

Начальник отдела приборного учёта А.Ю. Линицкий
(должность, фамилия, номер телефона)

Инженер I категории отдела приборного учёта И.Ю. Мирошниченко

(должность, фамилия, номер телефона)

Дата

Подпись

Дата

Подпись

Дата

Подпись

Дата

Подпись

Дата

Подпись

Согласовано

Инд. № подл. Подп. и дата Взам. инд. №

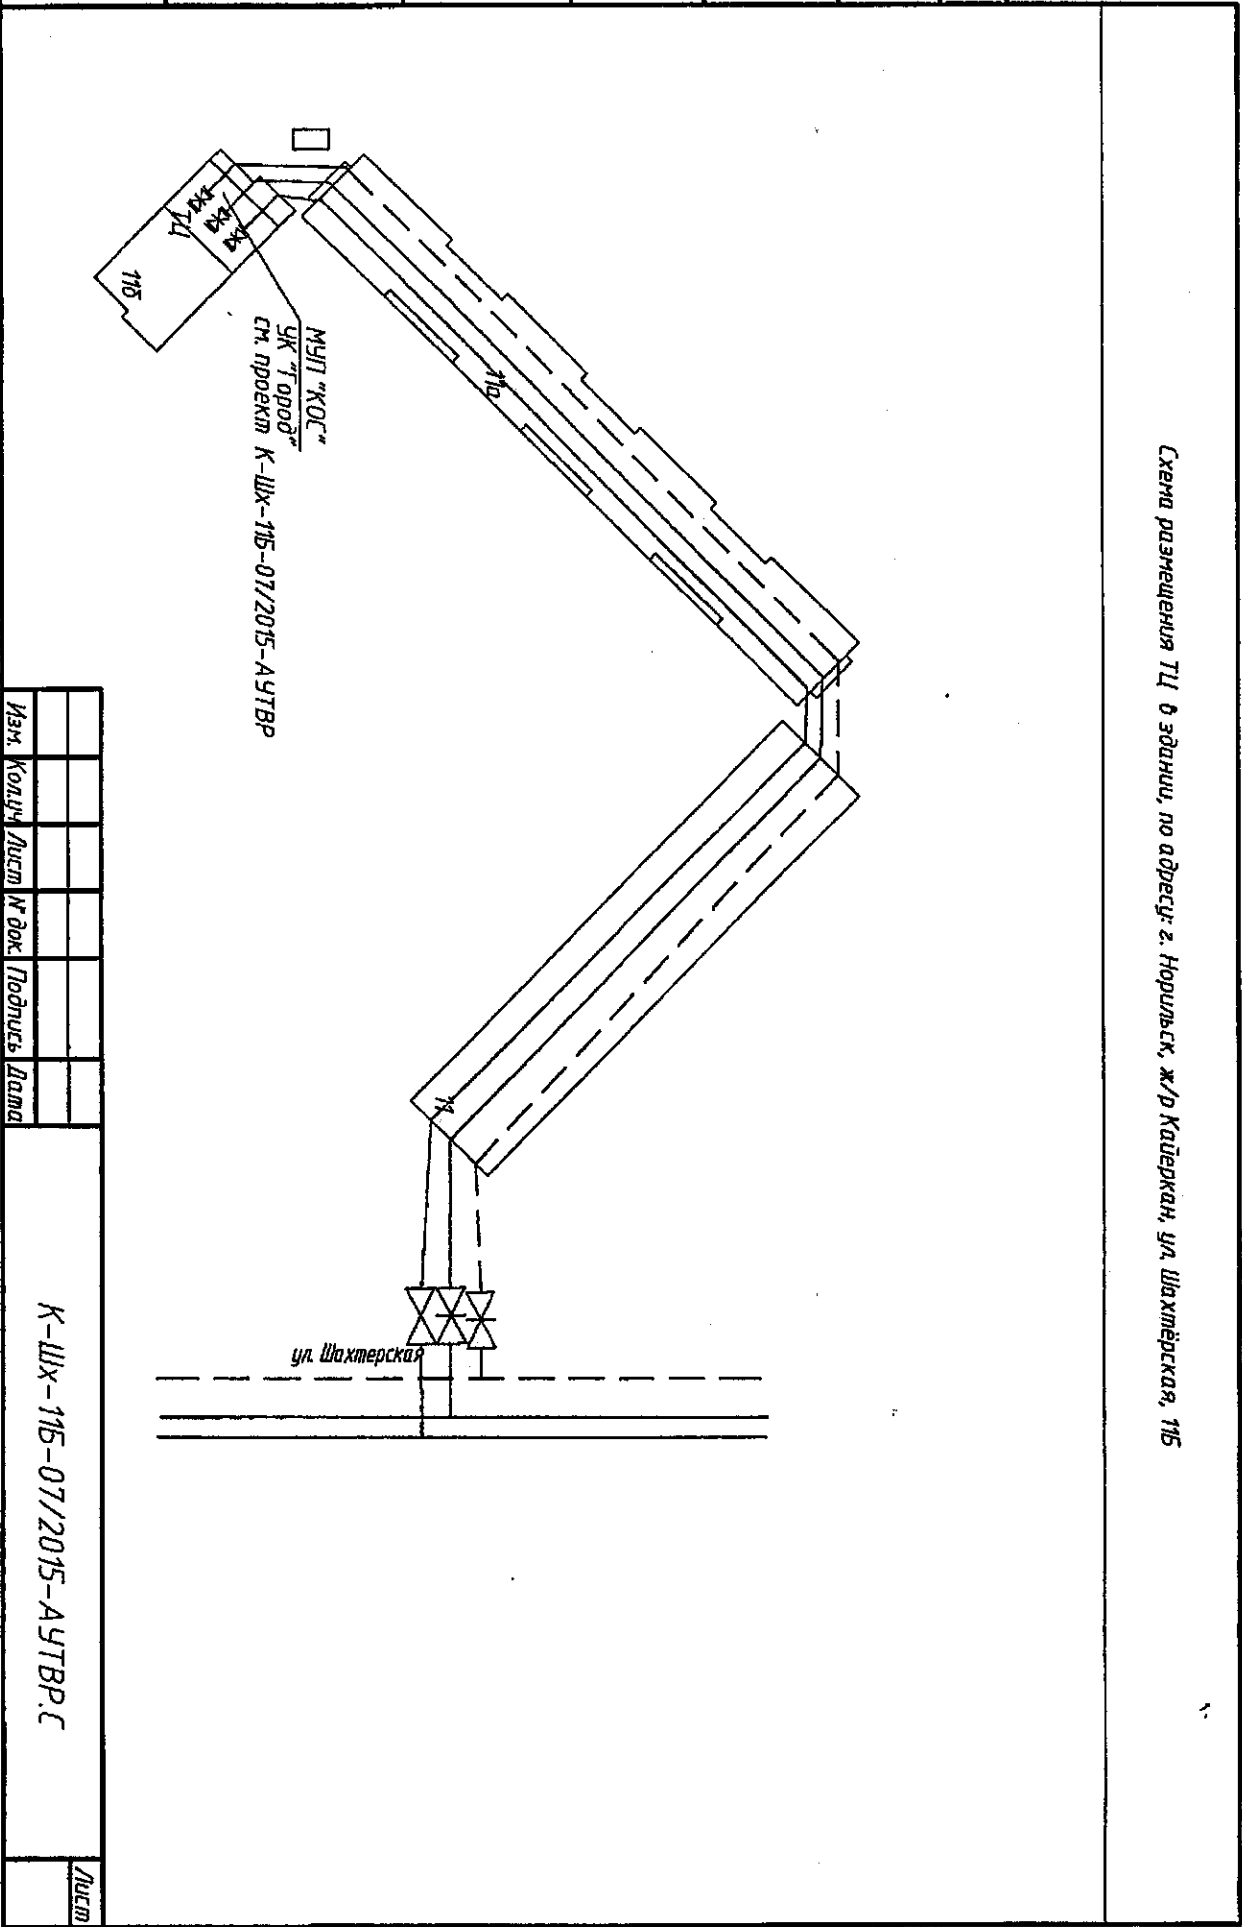


Схема размещения ТС в здании, по адресу: г. Норильск, ж/д Кадейкан, ул. Шахтерская, 115

Изм.	Кол.	Лист	№ док.	Подпись	Дата

К-ЦХ-115-07/2015-АУТВР.С

Лист