

УТВЕРЖДАЮ:

Директор МУП «КОС»



Е.Н. Борисевич

« _____ » _____ 20 ____ г.

Смета № АУТВР - 553

Объект: "МО город Норильск р-н Талнах. Многоквартирный жилой дом по адресу ул. Бауманская, д.4 (подъезд № 1)

6 Работы по разработке проектно-сметной документации, монтажу коллективных (общедомовых) узлов учета тепловой энергии, горячей и холодной воды

Составлена на основании проекта: Т-Бмн-04-09/2016-АУТВР.Том1

ОДПУ по АУТВР в МКД МО г. Норильск р-н Талнах, ул. Бауманская, д.4

Договор подряда КОС - 126 / 15

На сумму: 409 914 руб.

Заказчик: МУП «КОС»

Подрядчик: ООО "СеверСтрой"

СОГЛАСОВАНО:

Заказчик:

И.о. Главного инженера

Главный бухгалтер

Зам.директора по экономике

И.о. Главного энергетика



[Signature]
Е.М.Фурман

[Signature]
Н.Н. Калининна

[Signature]
Н.Б. Третьякова

[Signature]
В.В. Лебедева


Подрядчик:

Генеральный директор

[Signature]
А.В. Белов



[Signature]
[Signature]

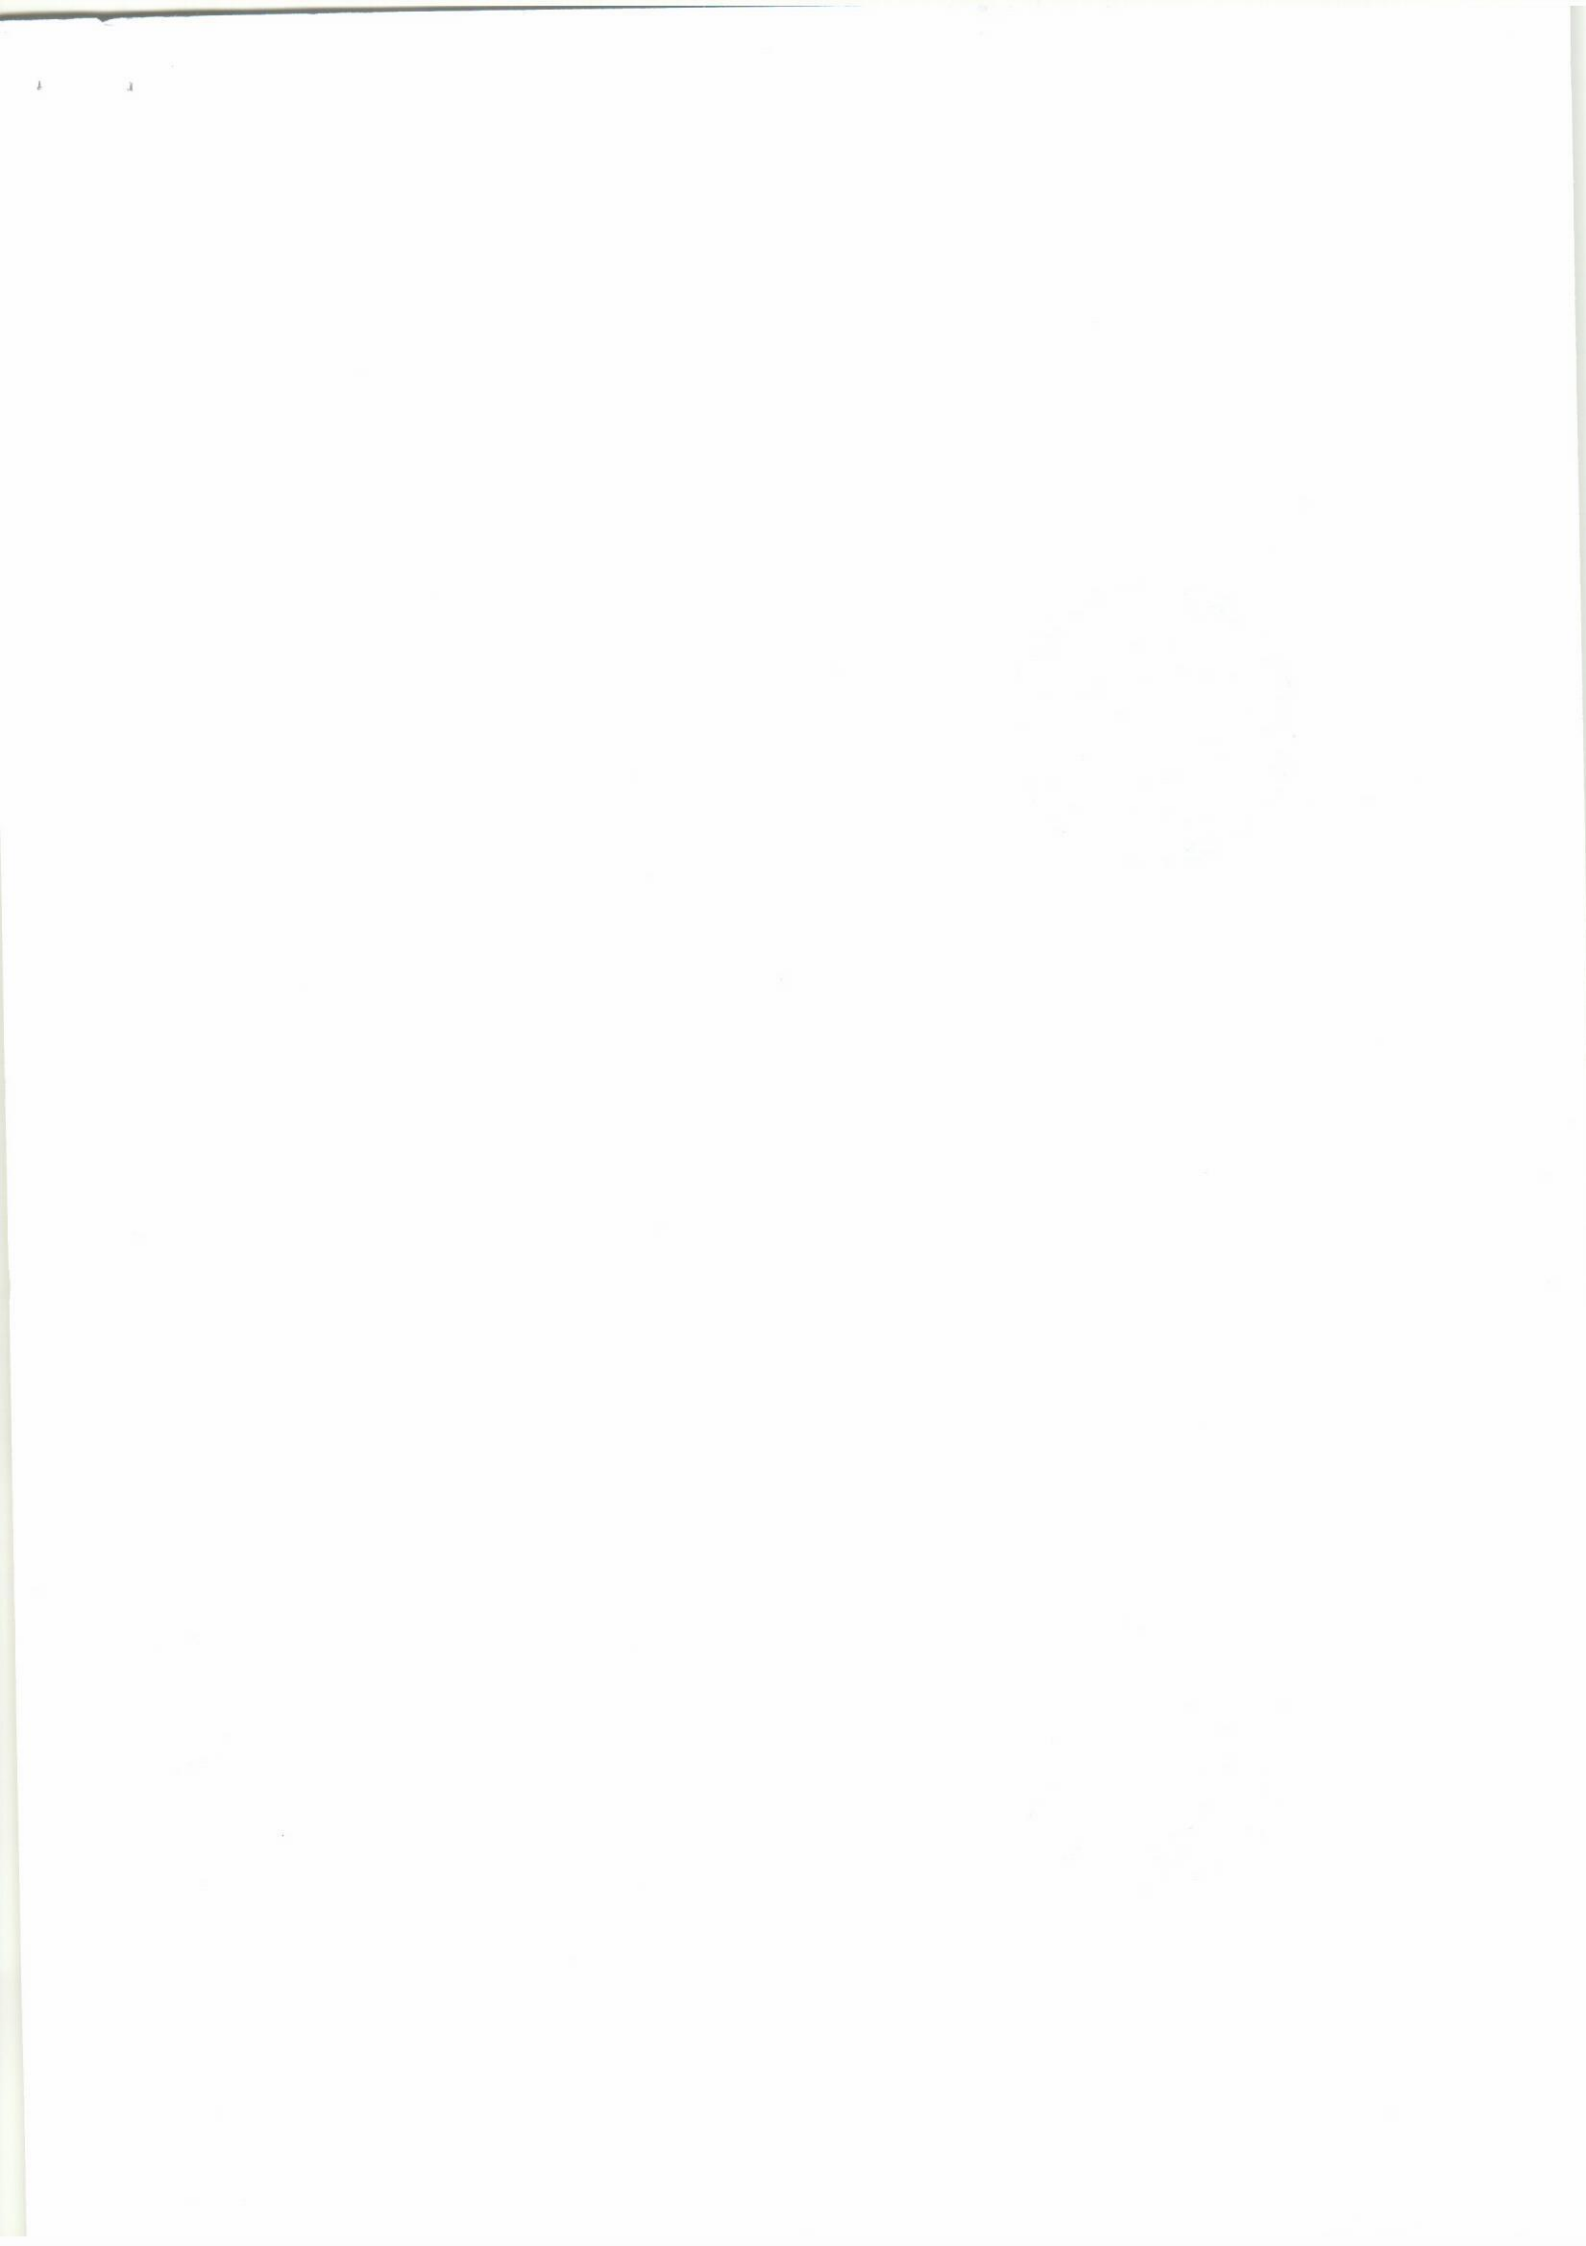

Гранд-СМЕТА

№ п/п	Обоснование	Наименование	Ед. изм.	Кол.	Стоимость единицы, руб.					Общая стоимость, руб.				
					Всего	Осн.З/л	Эк.Маш.	З/лМех	В том числе	Всего	Осн.З/л	Эк.Маш.	З/лМех	
1	2	3	4	5	6	7	8	9	10	11	12	13		

Раздел 1. Система Т1, Т2. Узел учета ТЭ

Приборы и оборудование

1	ТЕРМ11-02-022-04 Пр.Микстроя Квасювр.кр. от 12.11.10 №ЭЗТ-О	Ротаметр, счетчик, преобразователь, устанавливаемые на фланцевых соединениях, диаметр условного прохода до 50 мм (МФ-5.2.1-Б-Р-50, кл.Б) ИНДЕКС К ПОЗИЦИИ(справочно): 1 4 Общепрасовое строительство, Индекс перевода в текущие цены на 4 квартал 2012 года ОЭП=22,15; ЭМ=6,29; ЗПМ=22,15; МАТ=4,37	1 шт.	1	68,56	31,09	22,72		69	31	23	
2	Цена поставщика	Преобразователь расхода электромагнитный с БП 0,5-7,5,0м3/ч (МФ-5.2.1-Б-50, кл.Б) (МДС35 п.4.60 Транспортыне расходы ПЗ=6%, ЭМ=6%, МАТ=6%); МДС35 п.4.64 Заготовительно-складские расходы, Оборудование ПЗ=1,2% (ОЭП=1,2%, ЭМ=1,2%, МАТ=1,2%); МДС35 п.4.58 Стоимость тары и упаковки - для электрооборудования, КПЛГА, инстумента ПЗ=1,015 (ОЭП=1,015, ЭМ=1,015, МАТ=1,015) ИНДЕКС К ПОЗИЦИИ(справочно): 4 Текущие цены	шт	1	17714,95				17715			
3	ТЕР16-02-007-01 Пр.Микстроя Квасювр.кр. от 12.11.10 №ЭЗТ-О	Установка фланцевых соединений на стальных трубопроводах диаметром 50 мм ИНДЕКС К ПОЗИЦИИ(справочно): 1 4 Общепрасовое строительство, Индекс перевода в текущие цены на 4 квартал 2012 года ОЭП=22,15; ЭМ=6,29; ЗПМ=22,15; МАТ=4,37	1 соединение	1	201,76	10,94	6,83		202	11	7	
4	ТСЦ-507-0983	Фланцы стальные плоские приварные из стали ВСтЗсп2, ВСтЗсп3, давлением 1,0 МПа (10 кг/см2), диаметром 50 мм ИНДЕКС К ПОЗИЦИИ(справочно): 1 4 Общепрасовое строительство, Индекс перевода в текущие цены на 4 квартал 2012 года ОЭП=22,15; ЭМ=6,29; ЗПМ=22,15; МАТ=4,37	шт.	-2	77,07				-154			
5	Цена поставщика	Комплект монтажных частей МФ-5.2 №3 Ду-50мм (МДС35 п.4.60 Транспортыне расходы ПЗ=6%, ЭМ=6%, МАТ=6%); МДС35 п.4.64 Заготовительно-складские расходы, Материалы ПЗ=2% (ОЭП=2%, ЭМ=2% к раск.; ЗПМ=2%; МАТ=2% к раск.; ТЗ=2%; ТЗМ=2%); ИНДЕКС К ПОЗИЦИИ(справочно): 4 Текущие цены	комплект	1	1740,73				1741			
6	ТЕРМ11-02-022-04 Пр.Микстроя Квасювр.кр. от 12.11.10 №ЭЗТ-О	Ротаметр, счетчик, преобразователь, устанавливаемые на фланцевых соединениях, диаметр условного прохода до 50 мм (МФ-5.2.1-Б-Р-50, кл.Б) ИНДЕКС К ПОЗИЦИИ(справочно): 1 4 Общепрасовое строительство, Индекс перевода в текущие цены на 4 квартал 2012 года ОЭП=22,15; ЭМ=6,29; ЗПМ=22,15; МАТ=4,37	1 шт.	1	68,56	31,09	22,72		69	31	23	
7	Цена поставщика	Преобразователь расхода электромагнитный с БП 0,5-7,5,0м3/ч (МФ-5.2.1-Б-Р-50, кл.Б) (МДС35 п.4.60 Транспортыне расходы ПЗ=6%, ЭМ=6%, МАТ=6%); МДС35 п.4.64 Заготовительно-складские расходы, Оборудование ПЗ=1,2% (ОЭП=1,2%, ЭМ=1,2%, МАТ=1,2%); МДС35 п.4.58 Стоимость тары и упаковки - для электрооборудования, КПЛГА, инстумента ПЗ=1,015 (ОЭП=1,015, ЭМ=1,015, МАТ=1,015) ИНДЕКС К ПОЗИЦИИ(справочно): 4 Текущие цены	шт	1	18553,34				18553			
8	ТЕР16-02-007-01 Пр.Микстроя Квасювр.кр. от 12.11.10 №ЭЗТ-О	Установка фланцевых соединений на стальных трубопроводах диаметром 50 мм ИНДЕКС К ПОЗИЦИИ(справочно): 1 4 Общепрасовое строительство, Индекс перевода в текущие цены на 4 квартал 2012 года ОЭП=22,15; ЭМ=6,29; ЗПМ=22,15; МАТ=4,37	1 соединение	1	201,76	10,94	6,83		202	11	7	

Гранд-СМЕТА

1	2	3	4	5	6	7	8	9	10	11	12	13
9	ТСЦ-507-0983	Фланцы стальные плоские приварные из стали ВСтЗсп2, ВСтЗсп3, давлением 1,0 МПа (10 кг/см2), диаметром 50 мм ИНДЕКС К ПОЗИЦИИ(справочно): 1 4 Общепромышленное строительство. Индекс перевода в текущие цены на 4 квартал 2012 года ОЗП=22,15; ЭМ=6,29; ЗПМ=22,15; МАТ=4,37	шт.	-2	77,07				-154			
10	Цена поставщика	Комплект монтажных частей МФ-5,2 №3 Ду-50мм (МДС35 п.4.60. Транспортные расходы ПЗ=6%, ОЗП=6%, ЭМ=6%, МАТ=6%); МДС35 п.4.64. Заготовительно-складские расходы. Материалы ПЗ=2% (ОЗП=2%, ЭМ=2%, ЗПМ=2%, МАТ=2% к расх.); ТЗ=2%, ТЗМ=2%); ИНДЕКС К ПОЗИЦИИ(справочно): 4 Текущие цены	комплект	1	1740,73				1741			
комплект термообразователей												
11	ТЕРМ12-10-001-01 Пр. Минстроя Краснояр.кр. от 12.11.10 №237-О	Бобышки, штуцеры на условное давление до 10 МПа (термообразователи сопротивления) ИНДЕКС К ПОЗИЦИИ(справочно): 1 4 Общепромышленное строительство. Индекс перевода в текущие цены на 4 квартал 2012 года ОЗП=22,15; ЭМ=6,29; ЗПМ=22,15; МАТ=4,37	100 шт.	0,02	4792,02	723,98	594,46		96		14	12
12	ТСЦ-101-1703	Прокладки резиновые (пластина техническая прессованная) ИНДЕКС К ПОЗИЦИИ(справочно): 1 4 Общепромышленное строительство. Индекс перевода в текущие цены на 4 квартал 2012 года ОЗП=22,15; ЭМ=6,29; ЗПМ=22,15; МАТ=4,37	кг	-0,06	26,78				-2			
13	ТСЦ-108-0081	Бобышки скошенные ИНДЕКС К ПОЗИЦИИ(справочно): 1 4 Общепромышленное строительство. Индекс перевода в текущие цены на 4 квартал 2012 года ОЗП=22,15; ЭМ=6,29; ЗПМ=22,15; МАТ=4,37	шт.	-2	17,63				-35			
14	ТСЦ-301-3240	Колпачки-заглушки 1" ИНДЕКС К ПОЗИЦИИ(справочно): 1 4 Общепромышленное строительство. Индекс перевода в текущие цены на 4 квартал 2012 года ОЗП=22,15; ЭМ=6,29; ЗПМ=22,15; МАТ=4,37	шт.	-2	4,74				-9			
15	ТСЦ-507-2630	Пробки П-М27х2 ИНДЕКС К ПОЗИЦИИ(справочно): 1 4 Общепромышленное строительство. Индекс перевода в текущие цены на 4 квартал 2012 года ОЗП=22,15; ЭМ=6,29; ЗПМ=22,15; МАТ=4,37	шт.	-2	10,01				-20			
16	ТЕРМ11-02-001-01 Пр. Минстроя Краснояр.кр. от 12.11.10 №237-О	Прибор, устанавливаемый на резьбовых соединениях, масса до 1,5 кг ИНДЕКС К ПОЗИЦИИ(справочно): 1 4 Общепромышленное строительство. Индекс перевода в текущие цены на 4 квартал 2012 года ОЗП=22,15; ЭМ=6,29; ЗПМ=22,15; МАТ=4,37	1 шт.	2	14,02	11,74			28		23	
17	ТСЦ-509-2160	Прокладки паронитовые ИНДЕКС К ПОЗИЦИИ(справочно): 1 4 Общепромышленное строительство. Индекс перевода в текущие цены на 4 квартал 2012 года ОЗП=22,15; ЭМ=6,29; ЗПМ=22,15; МАТ=4,37	кг	-0,084	48,82				-4			
18	Цена поставщика	Комплект термообразователей КТСП-НСХ Р1100 L80, кл. В с гильзой и бобышкой (МДС35 п.4.60. Транспортные расходы ПЗ=6%, ОЗП=6%, ЭМ=6%, МАТ=6%); МДС35 п.4.64. Заготовительно-складские расходы. Оборудование ПЗ=1,2% (ОЗП=1,2%, ЭМ=1,2%, МАТ=1,2%); МДС35 п.4.58. Стоимость тары и упаковки - для электрооборудования, КИПиА, инструмента ПЗ=1,015 (ОЗП=1,015; ЭМ=1,015; МАТ=1,015); ИНДЕКС К ПОЗИЦИИ(справочно): 4 Текущие цены	комплект	1	1938,08				1938			
датчик избыточного давления:												
19	ТЕРМ12-10-001-01 Пр. Минстроя Краснояр.кр. от 12.11.10 №237-О	Бобышки, штуцеры на условное давление до 10 МПа (под преобразователи избыточного давления) ИНДЕКС К ПОЗИЦИИ(справочно): 1 4 Общепромышленное строительство. Индекс перевода в текущие цены на 4 квартал 2012 года ОЗП=22,15; ЭМ=6,29; ЗПМ=22,15; МАТ=4,37	100 шт.	0,02	4792,02	723,98	594,46		96		14	12

Гранд-СМЕТА

1	2	3	4	5	6	7	8	9	10	11	12	13
20	ТСЦ-101-1703	ПРОКЛАДКИ РЕЗИНОВЫЕ (пластина техническая пресованная) ИНДЕКС К ПОЗИЦИИ(справочно): 1 4 Общеотраслевое строительство. Индекс перевода в текущие цены на 4 квартал 2012 года ОГП=22,15; ЗМ=6,29; ЗТМ=22,15; МАТ=4,37	кг	-0,06	26,78				-2			
21	ТСЦ-108-0081	Бобышки скошенные ИНДЕКС К ПОЗИЦИИ(справочно): 1 4 Общеотраслевое строительство. Индекс перевода в текущие цены на 4 квартал 2012 года ОГП=22,15; ЗМ=6,29; ЗТМ=22,15; МАТ=4,37	шт.	-2	17,63				-35			
22	ТСЦ-302-1236	Стены стальные с муфтой и контргайкой, диаметром 15 мм ИНДЕКС К ПОЗИЦИИ(справочно): 1 4 Общеотраслевое строительство. Индекс перевода в текущие цены на 4 квартал 2012 года ОГП=22,15; ЗМ=6,29; ЗТМ=22,15; МАТ=4,37	шт.	2	12,37				25			
23	ТСЦ-301-3240	Колпачки-заглушки 1" ИНДЕКС К ПОЗИЦИИ(справочно): 1 4 Общеотраслевое строительство. Индекс перевода в текущие цены на 4 квартал 2012 года ОГП=22,15; ЗМ=6,29; ЗТМ=22,15; МАТ=4,37	шт.	-2	4,74				-9			
24	ТСЦ-507-2630	Пробки П-М27х2 ИНДЕКС К ПОЗИЦИИ(справочно): 1 4 Общеотраслевое строительство. Индекс перевода в текущие цены на 4 квартал 2012 года ОГП=22,15; ЗМ=6,29; ЗТМ=22,15; МАТ=4,37	шт.	-2	10,01				-20			
БЕЗ ДЕМПФЕРНОЙ ТРУБКИ												
25	ТЕРМ24-01-033-01 Пр. Министров Краснояр.кр. от 12.11.10 №237-О	Установка вентиляей и клапанов обратных муфтовых диаметром до 20 мм ИНДЕКС К ПОЗИЦИИ(справочно): 1 4 Общеотраслевое строительство. Индекс перевода в текущие цены на 4 квартал 2012 года ОГП=22,15; ЗМ=6,29; ЗТМ=22,15; МАТ=4,37	1 шт.	2	38,21	8,77			76	18		
26	ТСЦ-302-1342	Вентили проходные муфтовые 15кг18л для воды давлением 1,6 МПа (16 кгс/см2), диаметром 20 мм ИНДЕКС К ПОЗИЦИИ(справочно): 1 4 Общеотраслевое строительство. Индекс перевода в текущие цены на 4 квартал 2012 года ОГП=22,15; ЗМ=6,29; ЗТМ=22,15; МАТ=4,37	шт.	-2	28,28				-57			
27	ТСЦ-302-1831	Кран шаровой муфтовый 11Б27П1, диаметром 15 мм ИНДЕКС К ПОЗИЦИИ(справочно): 1 4 Общеотраслевое строительство. Индекс перевода в текущие цены на 4 квартал 2012 года ОГП=22,15; ЗМ=6,29; ЗТМ=22,15; МАТ=4,37	шт.	2	29,42				59			
28	ТЕРМ11-02-001-01 Пр. Министров Краснояр.кр. от 12.11.10 №237-О	Прибор, устанавливаемый на резьбовых соединениях, масса до 1,5 кг ИНДЕКС К ПОЗИЦИИ(справочно): 1 4 Общеотраслевое строительство. Индекс перевода в текущие цены на 4 квартал 2012 года ОГП=22,15; ЗМ=6,29; ЗТМ=22,15; МАТ=4,37	1 шт.	2	14,02	11,74			28	23		
29	ТСЦ-509-2160	Прокладки паронитовые ИНДЕКС К ПОЗИЦИИ(справочно): 1 4 Общеотраслевое строительство. Индекс перевода в текущие цены на 4 квартал 2012 года ОГП=22,15; ЗМ=6,29; ЗТМ=22,15; МАТ=4,37	кг	-0,084	48,82				-4			
30	Цена поставщика	Датчики избыточного давления, 4-20Ма, 1,6 МПа, М20-1,5 "Корунд-ДИ-001" (МДС35 п.4.60 Транспорные расходы ПЗ=6% (ОЗП=6%; ЗМ=6%; МАТ=6%); МДС35 п.4.64 Заемщик/технико-складские расходы, Оборудование ПЗ=1,2% (ОЗП=1,2%; ЗМ=1,2%; МАТ=1,2%); МДС35 п.4.58 Стоимость тары и упаковки - для электрооборудования, КИП/ИД, инструмента ПЗ=1,015 (ОЗП=1,015; ЗМ=1,015; МАТ=1,015)) ИНДЕКС К ПОЗИЦИИ(справочно): 4 Текущие цены	шт	2	3810,84				7622			
сброса												
31	ТЕРМ12-10-001-01 Пр. Министров Краснояр.кр. от 12.11.10 №237-О	Бобышки, штуцеры на условное давление до 10 МПа (под краны шаровые Ду-15мм) ИНДЕКС К ПОЗИЦИИ(справочно): 1 4 Общеотраслевое строительство. Индекс перевода в текущие цены на 4 квартал 2012 года ОГП=22,15; ЗМ=6,29; ЗТМ=22,15; МАТ=4,37	100 шт.	0,04	4792,02	723,98	594,46		192	29	24	

Гранд-СМЕТА

1	2	3	4	5	6	7	8	9	10	11	12	13
32	101-1703	Прокладки резиновые (пластина техническая прессованная) ИНДЕКС К ПОЗИЦИИ(справочно): 1 4 Общестроительное строительство. Индекс перевода в текущие цены на 4 квартал 2012 года ОЗП=22,15; ЭМ=6,29; ЗПМ=22,15; МАТ=4,37	4 кг	-0,12	26,78				-3			
33	108-0081	Бобышки скошенные ИНДЕКС К ПОЗИЦИИ(справочно): 1 4 Общестроительное строительство. Индекс перевода в текущие цены на 4 квартал 2012 года ОЗП=22,15; ЭМ=6,29; ЗПМ=22,15; МАТ=4,37	шт.	-4	17,63				-71			
34	ТСЦ-302-1236	Сгоны стальные с муфтой и контргайкой, диаметром 15 мм ИНДЕКС К ПОЗИЦИИ(справочно): 1 4 Общестроительное строительство. Индекс перевода в текущие цены на 4 квартал 2012 года ОЗП=22,15; ЭМ=6,29; ЗПМ=22,15; МАТ=4,37	шт.	4	12,37				49			
35	301-3240	Колпачки-заглушки 1" ИНДЕКС К ПОЗИЦИИ(справочно): 1 4 Общестроительное строительство. Индекс перевода в текущие цены на 4 квартал 2012 года ОЗП=22,15; ЭМ=6,29; ЗПМ=22,15; МАТ=4,37	шт.	-4	4,74				-19			
36	507-2630	Пробки П-М27х2 ИНДЕКС К ПОЗИЦИИ(справочно): 1 4 Общестроительное строительство. Индекс перевода в текущие цены на 4 квартал 2012 года ОЗП=22,15; ЭМ=6,29; ЗПМ=22,15; МАТ=4,37	шт.	-4	10,01				-40			
37	ТЕР24-01-033-01 Пр. Минстроя Краснояр.кр. от 12.11.10 №237-О	Установка вентилей и клапанов обратных муфтовых диаметром до 20 мм ИНДЕКС К ПОЗИЦИИ(справочно): 1 4 Общестроительное строительство. Индекс перевода в текущие цены на 4 квартал 2012 года ОЗП=22,15; ЭМ=6,29; ЗПМ=22,15; МАТ=4,37	1 шт.	4 0,04*100	38,21	8,77			153	35		
38	ТСЦ-302-1342	Вентили проходные муфтовые 15кч18п для воды давлением 1,6 МПа (16 кг/см2), диаметром 20 мм ИНДЕКС К ПОЗИЦИИ(справочно): 1 4 Общестроительное строительство. Индекс перевода в текущие цены на 4 квартал 2012 года ОЗП=22,15; ЭМ=6,29; ЗПМ=22,15; МАТ=4,37	шт.	-4	28,28				-113			
39	ТСЦ-302-1831	Кран шаровой муфтовый 11Б27П1, диаметром 15 мм ИНДЕКС К ПОЗИЦИИ(справочно): 1 4 Общестроительное строительство. Индекс перевода в текущие цены на 4 квартал 2012 года ОЗП=22,15; ЭМ=6,29; ЗПМ=22,15; МАТ=4,37	шт.	4	29,42				118			
Трубопроводы, запорная арматура												
Трубопроводы												
40	ТЕР16-02-004-03 Пр. Минстроя Краснояр.кр. от 12.11.10 №237-О	Прокладка трубопроводов отопления и газоснабжения из стальных бесшовных труб диаметром 80 мм ИНДЕКС К ПОЗИЦИИ(справочно): 1 4 Общестроительное строительство. Индекс перевода в текущие цены на 4 квартал 2012 года ОЗП=22,15; ЭМ=6,29; ЗПМ=22,15; МАТ=4,37	100 м трубопровода	0,003 (0,075*4)/100	13562,43	895,59	498,67	5,5	41	3	1	
41	302-3289	Трубопроводы из стальных бесшовных труб с гильзами для отопления и газоснабжения диаметром 80 мм ИНДЕКС К ПОЗИЦИИ(справочно): 1 4 Общестроительное строительство. Индекс перевода в текущие цены на 4 квартал 2012 года ОЗП=22,15; ЭМ=6,29; ЗПМ=22,15; МАТ=4,37	м	-0,3	116,8				-35			
42	ТСЦ-507-2288	Переходы концентрические на Ру до 16 МПа (160 кг/см2) диаметром условного прохода 80х50 мм, наружным диаметром и толщиной стенки 89х3,5-57х3 мм(89х4,5-57х3,5) ИНДЕКС К ПОЗИЦИИ(справочно): 1 4 Общестроительное строительство. Индекс перевода в текущие цены на 4 квартал 2012 года ОЗП=22,15; ЭМ=6,29; ЗПМ=22,15; МАТ=4,37	шт.	4	36,84				147			
43	ТЕР16-02-004-01 Пр. Минстроя Краснояр.кр. от 12.11.10 №237-О	Прокладка трубопроводов отопления и газоснабжения из стальных бесшовных труб диаметром 50 мм ИНДЕКС К ПОЗИЦИИ(справочно): 1 4 Общестроительное строительство. Индекс перевода в текущие цены на 4 квартал 2012 года ОЗП=22,15; ЭМ=6,29; ЗПМ=22,15; МАТ=4,37	100 м трубопровода	0,0085 (0,85)/100	10937,16	683,12	289,92	2,82	93	6	2	

Гранд-СМЕТА

1	2	3	4	5	6	7	8	9	10	11	12	13
44	302-3288	Трубопроводы из стальных бесшовных труб с гильзами для отопления и газоснабжения диаметром 50 мм ИНДЕКС К ПОЗИЦИИ(справочно): 1 4 Общестроительное строительство. Индекс перевода в текущие цены на 4 квартал 2012 года ОЗП=22,15; ЗМ=6,29; ЗЛМ=22,15; МАТ=4,37	М	-0,85	97,65				-83			
45	ТСЦ-103-0357	Трубы стальные бесшовные, горячедеформированные со снятой фаской из стали марок 15, 20, 25, наружным диаметром 57 мм, толщина стенки 3,5 мм ИНДЕКС К ПОЗИЦИИ(справочно): 1 4 Общестроительное строительство. Индекс перевода в текущие цены на 4 квартал 2012 года ОЗП=22,15; ЗМ=6,29; ЗЛМ=22,15; МАТ=4,37	М	0,85	136,2				116			
46	ТЕРР65-23-1 Пр. Микрорайон Красноярск кр. от 12.11.10 №8237-О	Слив и наполнение водой системы отопления без осмотра системы ИНДЕКС К ПОЗИЦИИ(справочно): 1 4 Общестроительное строительство. Индекс перевода в текущие цены на 4 квартал 2012 года ОЗП=22,15; ЗМ=6,29; ЗЛМ=22,15; МАТ=4,37	1000 м3 объема здания	7,646 3058447/1/1000	3,6	3,6		28	28			
47	ТЕРР16-07-005-02 Пр. Микрорайон Красноярск кр. от 12.11.10 №8237-О	Гидравлическое испытание трубопроводов систем отопления, водопровода и горячего водоснабжения диаметром до 100 мм ИНДЕКС К ПОЗИЦИИ(справочно): 1 4 Общестроительное строительство. Индекс перевода в текущие цены на 4 квартал 2012 года ОЗП=22,15; ЗМ=6,29; ЗЛМ=22,15; МАТ=4,37	100 м трубопровода	0,003	329,84	67,08	44,91		1			
48	ТЕРР16-07-005-01 Пр. Микрорайон Красноярск кр. от 12.11.10 №8237-О	Гидравлическое испытание трубопроводов систем отопления, водопровода и горячего водоснабжения диаметром до 50 мм ИНДЕКС К ПОЗИЦИИ(справочно): 1 4 Общестроительное строительство. Индекс перевода в текущие цены на 4 квартал 2012 года ОЗП=22,15; ЗМ=6,29; ЗЛМ=22,15; МАТ=4,37	100 м трубопровода	0,0085	171,78	67,08	44,91		1		1	
Установка и демонтаж габаритного имитатора												
49	ТЕРР65-5-8 Пр. Микрорайон Красноярск кр. от 12.11.10 №8237-О	Смена задвижек диаметром 50 мм(Применительно установка и снятие габаритного имитатораДемонтаж-Монтаж) ИНДЕКС К ПОЗИЦИИ(справочно): 1 4 Общестроительное строительство. Индекс перевода в текущие цены на 4 квартал 2012 года ОЗП=22,15; ЗМ=6,29; ЗЛМ=22,15; МАТ=4,37	100 шт.	0,02	42390,71	3215,52	330,5		848		64	7
50	ТСЦ-302-1175	Задвижки параллельные фланцевые с выдвинутым шпинделем для воды и пара давлением 1 Мпа (10 кг/см2) 30ч6бр диаметром 50 мм ИНДЕКС К ПОЗИЦИИ(справочно): 1 4 Общестроительное строительство. Индекс перевода в текущие цены на 4 квартал 2012 года ОЗП=22,15; ЗМ=6,29; ЗЛМ=22,15; МАТ=4,37	шт.	-2	350,08				-700			
51	Цена поставщика	Габаритный имитатор для МФ, фланцевый, Ду-50мм (МДС п. 4.60. Транспортирные расходы ПЗ=6%; ОЗП=6%; ЗМ=6%; МАТ=6%). МДС п. 4.64. Заводеительно-складские расходы, Импортеры ПЗ=2%; (ОЗП=2%; ЗМ=2% к раск.; ЗЛМ=2%; МАТ=2% к раск.; ТЗ=2%; ТЗМ=2%) ИНДЕКС К ПОЗИЦИИ(справочно): 4. Текущие цены	шт.	2	1686,67				3373			
Итого по разделу 1 Система Т1, Т2. Узел учета ТЭ									81358			
Раздел 2. Система Т3, Т4. Узел учета ГВС.												
Приборы и оборудование												
52	ТЕРМ11-02-022-03 Пр. Микрорайон Красноярск кр. от 12.11.10 №8237-О	Ротаметр, счетчик, преобразователь, устанавливаемые на фланцевых соединениях, диаметр условного прохода до 32 мм (МФ-5.2.1-Б-25, кл.В) ИНДЕКС К ПОЗИЦИИ(справочно): 1 4 Общестроительное строительство. Индекс перевода в текущие цены на 4 квартал 2012 года ОЗП=22,15; ЗМ=6,29; ЗЛМ=22,15; МАТ=4,37	1 шт.	2	20,69	10,36			41		21	

Гранд-СМЕТА

1	2	3	4	5	6	7	8	9	10	11	12	13
53	Цена поставщика О	Преобразователь расхода электромагнитный с БП 0,12-18,0мЗ/ч (МФ-5.2.1-Б-25, кл.Б) (МДС35 п.4.60. Транспортные расходы ПЗ=6%, ОЗП=6%, ЭМ=6%, МАТ=6%); (МДС35 п.4.64. Заготовительно-складские расходы, Оборудование ПЗ=1,2% (ОЗП=1,2%, ЭМ=1,2%, МАТ=1,2%); (МДС35 п.4.58. Стоимость тары и упаковки - для электрооборудования, КИПиА, инструмента ПЗ=1,015 (ОЗП=1,015, ЭМ=1,015, МАТ=1,015)) ИНДЕКС К ПОЗИЦИИ(справочно): 4 Текущие цены	шт	2	15265,12				30530			
54	ТЕР16-02-007-01 Пр. Минстроя Краснояр.кр. от 12.11.10 №237-О	Установка фланцевых соединений на стальных трубопроводах диаметром 50 мм (применительно 25мм) ИНДЕКС К ПОЗИЦИИ(справочно): 1 4 Общеотраслевое строительство. Индекс перевода в текущие цены на 4 квартал 2012 года ОЗП=22,15; ЭМ=6,29; ЗПМ=22,15; МАТ=4,37	1 соединение	2	201,76	10,94	6,83		404	22	14	
55	ТСЦ-507-0983	Фланцы стальные плоские приварные из стали ВСтЗсп3, ВСтЗсп3, диаметром 1,0 МПа (10 кгс/см2), диаметр 50 мм ИНДЕКС К ПОЗИЦИИ(справочно): 1 4 Общеотраслевое строительство. Индекс перевода в текущие цены на 4 квартал 2012 года ОЗП=22,15; ЭМ=6,29; ЗПМ=22,15; МАТ=4,37	шт.	-4	77,07				-308			
56	Цена поставщика	Комплект монтажных частей МФ-5.2 №3 Ду-25мм ППБ.305651.003-01 (МДС35 п.4.60. Транспортные расходы ПЗ=6% (ОЗП=6%, ЭМ=6%, МАТ=6%); (МДС35 п.4.64. Заготовительно-складские расходы, Материалы ПЗ=2% (ОЗП=2%, ЭМ=2% к расх.; ЗПМ=2%, МАТ=2% к расх.; ТЗ=2%, ТЗМ=2%)) ИНДЕКС К ПОЗИЦИИ(справочно): 4 Текущие цены	комплект	2	1005,52				2011			
комплект преобразователей												
57	ТЕР12-10-001-01 Пр. Минстроя Краснояр.кр. от 12.11.10 №237-О	Бобышки, штуцеры на условное давление до 10 МПа (термопреобразователи сопротивления) ИНДЕКС К ПОЗИЦИИ(справочно): 1 4 Общеотраслевое строительство. Индекс перевода в текущие цены на 4 квартал 2012 года ОЗП=22,15; ЭМ=6,29; ЗПМ=22,15; МАТ=4,37	100 шт.	0,02	4792,02	723,98	594,46			96	14	12
58	ТСЦ-101-1703	Прокладки резиновые (пластина техническая прессованная) ИНДЕКС К ПОЗИЦИИ(справочно): 1 4 Общеотраслевое строительство. Индекс перевода в текущие цены на 4 квартал 2012 года ОЗП=22,15; ЭМ=6,29; ЗПМ=22,15; МАТ=4,37	кг	-0,06	26,78					-2		
59	ТСЦ-108-0081	Бобышки скошенные ИНДЕКС К ПОЗИЦИИ(справочно): 1 4 Общеотраслевое строительство. Индекс перевода в текущие цены на 4 квартал 2012 года ОЗП=22,15; ЭМ=6,29; ЗПМ=22,15; МАТ=4,37	шт.	-2	17,63					-35		
60	ТСЦ-301-3240	Колпачки-заглушки 1" ИНДЕКС К ПОЗИЦИИ(справочно): 1 4 Общеотраслевое строительство. Индекс перевода в текущие цены на 4 квартал 2012 года ОЗП=22,15; ЭМ=6,29; ЗПМ=22,15; МАТ=4,37	шт.	-2	4,74					-9		
61	ТСЦ-507-2630	Пробки П-М27Х2 ИНДЕКС К ПОЗИЦИИ(справочно): 1 4 Общеотраслевое строительство. Индекс перевода в текущие цены на 4 квартал 2012 года ОЗП=22,15; ЭМ=6,29; ЗПМ=22,15; МАТ=4,37	шт.	-2	10,01					-20		
62	ТЕР11-02-001-01 Пр. Минстроя Краснояр.кр. от 12.11.10 №237-О	Прибор, устанавливаемый на резьбовых соединениях, масса до 1,5 кг ИНДЕКС К ПОЗИЦИИ(справочно): 1 4 Общеотраслевое строительство. Индекс перевода в текущие цены на 4 квартал 2012 года ОЗП=22,15; ЭМ=6,29; ЗПМ=22,15; МАТ=4,37	1 шт.	2	14,02	11,74				28	23	
63	ТСЦ-509-2160	Прокладки паронитовые ИНДЕКС К ПОЗИЦИИ(справочно): 1 4 Общеотраслевое строительство. Индекс перевода в текущие цены на 4 квартал 2012 года ОЗП=22,15; ЭМ=6,29; ЗПМ=22,15; МАТ=4,37	кг	-0,084	48,82					-4		

Гранд-СМЕТА

1	2	3	4	5	6	7	8	9	10	11	12	13
64	Цена поставщика	Комплект термопреобразователей КТСП-НСХ Р100 L60, кл. В С гильзой и бобышкой (МДС35 п.4.60. Транспортные расходы ПЗ=6%, ОЗП=6%, ЗИМ=6%, МАТ=6%); МДС35 п.4.64. Заготовительные-складские расходы. Оборудование ПЗ=1,2% ОЗП=1,2%; ЗМ=1,2%; МАТ=1,2%); МДС35 п.4.58. Стоимость тары и упаковки - для электрооборудования; КПИЦА, используемая ПЗ=1,015; (ОЗП=1,015; ЗМ=1,015; МАТ=1,015) ИНДЕКС К ПОЗИЦИИ(справочно): 4. Текущие цены	комплект	1	1936,08				1938			
сбросные краны												
65	ТЕРМ12-10-001-01 Пр. Министров Краснояр. кр. от 12.11.10 №237-О	Бобышки, штуцеры на условное давление до 10 МПа (под краны шаровые Ду-15мм) ИНДЕКС К ПОЗИЦИИ(справочно): 1.4.Общестроительное строительство. Индекс перевода в текущие цены на 4 квартал 2012 года ОЗП=22,15; ЗМ=6,29; ЗПИМ=22,15; МАТ=4,37	100 шт.	0,02	4792,02	723,98	594,46		96	14	12	
66	101-1703	Прокладки резиновые (пластина техническая прессованная) ИНДЕКС К ПОЗИЦИИ(справочно): 1.4.Общестроительное строительство. Индекс перевода в текущие цены на 4 квартал 2012 года ОЗП=22,15; ЗМ=6,29; ЗПИМ=22,15; МАТ=4,37	кг	-0,06	26,78				-2			
67	108-0081	Бобышки скошенные ИНДЕКС К ПОЗИЦИИ(справочно): 1.4.Общестроительное строительство. Индекс перевода в текущие цены на 4 квартал 2012 года ОЗП=22,15; ЗМ=6,29; ЗПИМ=22,15; МАТ=4,37	шт.	-2	17,63				-35			
68	ТСЦ-302-1236	Столбы стальные с муфтой и контройкой, диаметром 15 мм ИНДЕКС К ПОЗИЦИИ(справочно): 1.4.Общестроительное строительство. Индекс перевода в текущие цены на 4 квартал 2012 года ОЗП=22,15; ЗМ=6,29; ЗПИМ=22,15; МАТ=4,37	шт.	2	12,37				25			
69	301-3240	Колпачки-заглушки 1" ИНДЕКС К ПОЗИЦИИ(справочно): 1.4.Общестроительное строительство. Индекс перевода в текущие цены на 4 квартал 2012 года ОЗП=22,15; ЗМ=6,29; ЗПИМ=22,15; МАТ=4,37	шт.	-2	4,74				-9			
70	507-2630	Пробки П-М27Х2 ИНДЕКС К ПОЗИЦИИ(справочно): 1.4.Общестроительное строительство. Индекс перевода в текущие цены на 4 квартал 2012 года ОЗП=22,15; ЗМ=6,29; ЗПИМ=22,15; МАТ=4,37	шт.	-2	10,01				-20			
71	ТЕР24-01-033-01 Пр. Министров Краснояр. кр. от 12.11.10 №237-О	Установка вентилей и клапанов обратных муфтовых диаметром до 20 мм ИНДЕКС К ПОЗИЦИИ(справочно): 1.4.Общестроительное строительство. Индекс перевода в текущие цены на 4 квартал 2012 года ОЗП=22,15; ЗМ=6,29; ЗПИМ=22,15; МАТ=4,37	1 шт.	2	38,21	8,77			76	18		
72	ТСЦ-302-1342	Вентили проходные муфтовые 15кч18п для воды давлением 1,6 МПа (16 кгс/см2), диаметром 20 мм ИНДЕКС К ПОЗИЦИИ(справочно): 1.4.Общестроительное строительство. Индекс перевода в текущие цены на 4 квартал 2012 года ОЗП=22,15; ЗМ=6,29; ЗПИМ=22,15; МАТ=4,37	шт.	-2	28,28				-57			
73	ТСЦ-302-1831	Кран шаровой муфтовый 11БЭ7П1, диаметром 15 мм ИНДЕКС К ПОЗИЦИИ(справочно): 1.4.Общестроительное строительство. Индекс перевода в текущие цены на 4 квартал 2012 года ОЗП=22,15; ЗМ=6,29; ЗПИМ=22,15; МАТ=4,37	шт.	2	29,42				59			
Трубопроводы, запорная арматура												
74	ТЕР16-05-001-02 Пр. Министров Краснояр. кр. от 12.11.10 №237-О	Установка вентилей, задвижек, затворов, клапанов обратных, кранов проходных на трубопроводах из стальных труб диаметром до 50 мм (Затвор поворотный дисковый стальной фланцевый Ду50мм) ИНДЕКС К ПОЗИЦИИ(справочно): 1.4.Общестроительное строительство. Индекс перевода в текущие цены на 4 квартал 2012 года ОЗП=22,15; ЗМ=6,29; ЗПИМ=22,15; МАТ=4,37	1 шт.	1	219,26	15,35	7,92		219	15	8	

1	2	3	4	5	6	7	8	9	10	11	12	13
75	507-0983	Фланцы стальные плоские приварные из стали ВСтЗсп2, ВСтЗсп3, давлением 1,0 МПа (10 кгс/см2), диаметром 50 мм ИНДЕКС К ПОЗИЦИИ(справочно): 1 4 Общепромышленное строительство. Индекс перевода в текущие цены на 4 квартал 2012 года ОЗП=22,15; ЭМ=6,29; ЗПМ=22,15; МАТ=4,37	шт.	-2	77,07				-154			
76	ТСЦ-507-1000	Фланцы стальные плоские приварные из стали ВСтЗсп2, ВСтЗсп3, давлением 1,6 МПа (16 кгс/см2), диаметром 50 мм ИНДЕКС К ПОЗИЦИИ(справочно): 1 4 Общепромышленное строительство. Индекс перевода в текущие цены на 4 квартал 2012 года ОЗП=22,15; ЭМ=6,29; ЗПМ=22,15; МАТ=4,37	шт.	2	89,82				180			
77	ТСЦ-301-3266	Затворы гидравлические диаметром до 50 мм ИНДЕКС К ПОЗИЦИИ(справочно): 1 4 Общепромышленное строительство. Индекс перевода в текущие цены на 4 квартал 2012 года ОЗП=22,15; ЭМ=6,29; ЗПМ=22,15; МАТ=4,37	шт.	1	941,94				942			
78	ТЕР16-05-001-01 Пр. Минстроя Краснояр. кр. от 12.11.10 №237-О	Установка вентилей, задвижек, затворов, клапанов обратных, кранов проходных на трубопроводах из стальных труб диаметром до 25 мм (кран шаровый под приварку) ИНДЕКС К ПОЗИЦИИ(справочно): 1 4 Общепромышленное строительство. Индекс перевода в текущие цены на 4 квартал 2012 года ОЗП=22,15; ЭМ=6,29; ЗПМ=22,15; МАТ=4,37	1 шт.	1	152,92	15,35	5,85		153	15	6	
79	101-2575	Болты с гайками и шайбами для санитарно-технических работ диаметром 12 мм ИНДЕКС К ПОЗИЦИИ(справочно): 1 4 Общепромышленное строительство. Индекс перевода в текущие цены на 4 квартал 2012 года ОЗП=22,15; ЭМ=6,29; ЗПМ=22,15; МАТ=4,37	т	-0,0011	31849,77				-35			
80	507-0980	Фланцы стальные плоские приварные из стали ВСтЗсп2, ВСтЗсп3, давлением 1,0 МПа (10 кгс/см2), диаметром 25 мм ИНДЕКС К ПОЗИЦИИ(справочно): 1 4 Общепромышленное строительство. Индекс перевода в текущие цены на 4 квартал 2012 года ОЗП=22,15; ЭМ=6,29; ЗПМ=22,15; МАТ=4,37	шт.	-2	44,7				-89			
81	509-0966	Прокладки из паронита марки ПМБ, толщиной 1 мм, диаметром 50 мм ИНДЕКС К ПОЗИЦИИ(справочно): 1 4 Общепромышленное строительство. Индекс перевода в текущие цены на 4 квартал 2012 года ОЗП=22,15; ЭМ=6,29; ЗПМ=22,15; МАТ=4,37	1000 шт.	-0,002	2573,05				-5			
82	ТСЦ-302-1823	Краны шаровые PN25 VALLOMAX под приварку диаметром 25 мм ИНДЕКС К ПОЗИЦИИ(справочно): 1 4 Общепромышленное строительство. Индекс перевода в текущие цены на 4 квартал 2012 года ОЗП=22,15; ЭМ=6,29; ЗПМ=22,15; МАТ=4,37	шт.	1	777,1				777			
трубопроводы												
83	ТЕР16-02-004-02 Пр. Минстроя Краснояр. кр. от 12.11.10 №237-О	Прокладка трубопроводов отопления и газоснабжения из стальных бесшовных труб диаметром 65 мм ИНДЕКС К ПОЗИЦИИ(справочно): 1 4 Общепромышленное строительство. Индекс перевода в текущие цены на 4 квартал 2012 года ОЗП=22,15; ЭМ=6,29; ЗПМ=22,15; МАТ=4,37	100 м трубопровода	0,00848 (0,07*4+0,055*3+0,153*1+0,25)/100	12233,21	809,12	353,46	3,42	104	7	3	
84	ТСЦ-302-3293	Трубопроводы из стальных бесшовных труб с гильзами для отопления и газоснабжения диаметром 65 мм ИНДЕКС К ПОЗИЦИИ(справочно): 1 4 Общепромышленное строительство. Индекс перевода в текущие цены на 4 квартал 2012 года ОЗП=22,15; ЭМ=6,29; ЗПМ=22,15; МАТ=4,37	м	-0,848	107,5				-91			

1	2	3	4	5	6	7	8	9	10	11	12	13
85	ТСЦ-507-2279	Переходы концентрические на Ру до 16 МПа (160 кгс/см ²) диаметром условного прохода 65х50 мм, наружным диаметром и толщиной стенки 76х3,5-57х3 мм(76х3,5-57х3,5) ИНДЕКС К ПОЗИЦИИ(справочно): 1 4 Общепроцессное строительство. Индекс перевода в текущие цены на 4 квартал 2012 года ОЗГ=22,15; ЗМ=6,29; ЗЛМ=22,15; МАТ=4,37	шт.	4	33,06				132			
86	ТСЦ-507-2283	Переходы концентрические на Ру до 16 МПа (160 кгс/см ²) диаметром условного прохода 65х32 мм, наружным диаметром и толщиной стенки 76х3,5-38х2,5 мм ИНДЕКС К ПОЗИЦИИ(справочно): 1 4 Общепроцессное строительство. Индекс перевода в текущие цены на 4 квартал 2012 года ОЗГ=22,15; ЗМ=6,29; ЗЛМ=22,15; МАТ=4,37	шт.	3	26,44				79			
87	ТСЦ-507-1976	Отводы 90 град. с радиусом кривизны R=1,5 Ду на Ру до 16 МПа (160 кгс/см ²), диаметром условного прохода 65 мм, наружным диаметром 76 мм, толщиной стенки 3,5 мм ИНДЕКС К ПОЗИЦИИ(справочно): 1 4 Общепроцессное строительство. Индекс перевода в текущие цены на 4 квартал 2012 года ОЗГ=22,15; ЗМ=6,29; ЗЛМ=22,15; МАТ=4,37	шт.	1	33,78				34			
88	ТСЦ-103-0373	Трубы стальные бесшовные, горячедеформированные со снятой фаской из стали марок 15, 20, 25, наружным диаметром 76 мм, толщиной стенки 3,5 мм ИНДЕКС К ПОЗИЦИИ(справочно): 1 4 Общепроцессное строительство. Индекс перевода в текущие цены на 4 квартал 2012 года ОЗГ=22,15; ЗМ=6,29; ЗЛМ=22,15; МАТ=4,37	м	0,25	173,7				43			
89	ТЕР16-02-004-01 Пр. Министрion Красноярск кр от 12.11.10 №237-О	Прокладка трубопроводов отопления и газоснабжения из стальных бесшовных труб диаметром 50 мм ИНДЕКС К ПОЗИЦИИ(справочно): 1 4 Общепроцессное строительство. Индекс перевода в текущие цены на 4 квартал 2012 года ОЗГ=22,15; ЗМ=6,29; ЗЛМ=22,15; МАТ=4,37	100 м трубопровода	0,00163 (0,045*1+0,118*1)/100	10937,16	683,12	289,92	2,82	18	1		
90	ТСЦ-302-3288	Трубопроводы из стальных бесшовных труб с гильзами для отопления и газоснабжения диаметром 50 мм ИНДЕКС К ПОЗИЦИИ(справочно): 1 4 Общепроцессное строительство. Индекс перевода в текущие цены на 4 квартал 2012 года ОЗГ=22,15; ЗМ=6,29; ЗЛМ=22,15; МАТ=4,37	м	-0,163	97,65				-16			
91	ТСЦ-507-2277	Переходы концентрические на Ру до 16 МПа (160 кгс/см ²) диаметром условного прохода 50х40 мм, наружным диаметром и толщиной стенки 57х4-45х2,5 мм (Применительно 57х3,5-32х2,0) ИНДЕКС К ПОЗИЦИИ(справочно): 1 4 Общепроцессное строительство. Индекс перевода в текущие цены на 4 квартал 2012 года ОЗГ=22,15; ЗМ=6,29; ЗЛМ=22,15; МАТ=4,37	шт.	1	25,12				25			
92	ТСЦ-507-1974	Отводы 90 град. с радиусом кривизны R=1,5 Ду на Ру до 16 МПа (160 кгс/см ²), диаметром условного прохода 50 мм, наружным диаметром 57 мм, толщиной стенки 4 мм (90-57х3,5) ИНДЕКС К ПОЗИЦИИ(справочно): 1 4 Общепроцессное строительство. Индекс перевода в текущие цены на 4 квартал 2012 года ОЗГ=22,15; ЗМ=6,29; ЗЛМ=22,15; МАТ=4,37	шт.	1	25,4				25			
93	ТЕР16-02-004-01 Пр. Министрion Красноярск кр от 12.11.10 №237-О	Прокладка трубопроводов отопления и газоснабжения из стальных бесшовных труб диаметром 50 мм (38-32мм) ИНДЕКС К ПОЗИЦИИ(справочно): 1 4 Общепроцессное строительство. Индекс перевода в текущие цены на 4 квартал 2012 года ОЗГ=22,15; ЗМ=6,29; ЗЛМ=22,15; МАТ=4,37	100 м трубопровода	0,00679 (0,03*1+0,059*1+0,53)/100	10937,16	683,12	289,92	2,82	74	5	2	
94	ТСЦ-302-3288	Трубопроводы из стальных бесшовных труб с гильзами для отопления и газоснабжения диаметром 50 мм ИНДЕКС К ПОЗИЦИИ(справочно): 1 4 Общепроцессное строительство. Индекс перевода в текущие цены на 4 квартал 2012 года ОЗГ=22,15; ЗМ=6,29; ЗЛМ=22,15; МАТ=4,37	м	-0,679	97,65				-66			

Гранд-СМЕТА

1	2	3	4	5	6	7	8	9	10	11	12	13
95	ТСЦ-507-2277	Переходы концентрические на Ру до 16 МПа (160 кгс/см ²) диаметром условного прохода 50x40 мм, наружным диаметром и толщиной стенки 57x4-45x2,5 мм (применительно 38x3,0-32x3,0) ИНДЕКС К ПОЗИЦИИ(справочно): 1 4 Общепромышленное строительство. Индекс перевода в текущие цены на 4 квартал 2012 года ОЗП=22,15; ЭМ=6,29; ЗПМ=22,15; МАТ=4,37	шт.	3	25,12				75			
96	ТСЦ-507-1971	Отводы 90 град. с радиусом кривизны R=1,5 Ду на Ру до 16 МПа (160 кгс/см ²), диаметром условного прохода 40 мм, наружным диаметром 45 мм, толщиной стенки 2,5 мм(32мм) ИНДЕКС К ПОЗИЦИИ(справочно): 1 4 Общепромышленное строительство. Индекс перевода в текущие цены на 4 квартал 2012 года ОЗП=22,15; ЭМ=6,29; ЗПМ=22,15; МАТ=4,37	шт.	1	17,85				18			
97	ТСЦ-103-0346	Трубы стальные бесшовные, горячедеформированные со снятой фаской из стали марок 15, 20, 25, наружным диаметром 32 мм, толщина стенки 3 мм ИНДЕКС К ПОЗИЦИИ(справочно): 1 4 Общепромышленное строительство. Индекс перевода в текущие цены на 4 квартал 2012 года ОЗП=22,15; ЭМ=6,29; ЗПМ=22,15; МАТ=4,37	м	0,53	60,92				43			
98	ТЕР16-07-005-02 Пр. Минстроя Краснояр.кр. от 12.11.10 №237-О	Гидравлическое испытание трубопроводов систем отопления, водопровода и горячего водоснабжения диаметром до 100 мм ИНДЕКС К ПОЗИЦИИ(справочно): 1 4 Общепромышленное строительство. Индекс перевода в текущие цены на 4 квартал 2012 года ОЗП=22,15; ЭМ=6,29; ЗПМ=22,15; МАТ=4,37	100 м трубопровода	0,00848	329,84	67,08	44,91		3	1		
99	ТЕР16-07-005-01 Пр. Минстроя Краснояр.кр. от 12.11.10 №237-О	Гидравлическое испытание трубопроводов систем отопления, водопровода и горячего водоснабжения диаметром до 50 мм ИНДЕКС К ПОЗИЦИИ(справочно): 1 4 Общепромышленное строительство. Индекс перевода в текущие цены на 4 квартал 2012 года ОЗП=22,15; ЭМ=6,29; ЗПМ=22,15; МАТ=4,37	100 м трубопровода	0,00842 0,00679+0,00163	171,78	67,08	44,91		1	1		
Установка и демонтаж габаритного имитатора												
100	ТЕРp65-5-8 Пр. Минстроя Краснояр.кр. от 12.11.10 №237-О	Смена задвижек диаметром 50 мм(Применительно установка и снятие габаритного имитатораДемонтаж-Монтаж) ИНДЕКС К ПОЗИЦИИ(справочно): 1 4 Общепромышленное строительство. Индекс перевода в текущие цены на 4 квартал 2012 года ОЗП=22,15; ЭМ=6,29; ЗПМ=22,15; МАТ=4,37	100 шт.	0,02	42390,71	3215,52	330,5		848	64	7	
101	ТСЦ-302-1175	Задвижки параллельные фланцевые с выдвинутым шпинделем для воды и пара давлением 1 Мпа (10 кгс/см ²) 30-ч6бр диаметром 50 мм ИНДЕКС К ПОЗИЦИИ(справочно): 1 4 Общепромышленное строительство. Индекс перевода в текущие цены на 4 квартал 2012 года ОЗП=22,15; ЭМ=6,29; ЗПМ=22,15; МАТ=4,37	шт.	-2	350,08				-700			
102	Цена поставщика	Габаритный имитатор для МФ, фланцевый, Ду-25мм (МДС35 п.4.60 Транспортные расходы ПЗ=6% (ОЗП=6%, МАТ=6%); МДС35 п.4.64. Заготовительно-складские расходы, Материалы ПЗ=2% (ОЗП=2%, ЭМ=2% к расх.; ЗПМ=2%, МАТ=2% к расх.; ТЗМ=2%) ИНДЕКС К ПОЗИЦИИ(справочно): 4 Текущие цены	шт	2	929,83				1860			
Итого по разделу 2 Система Т3, Т4. Узел учета ГВС.									65263			
Раздел 3. Демонтажные работы												
103	ТЕРp65-14-4 Пр. Минстроя Краснояр.кр. от 12.11.10 №237-О	Разборка трубопроводов из водогазопроводных труб в зданиях и сооружениях на сварке диаметром до 100 мм ИНДЕКС К ПОЗИЦИИ(справочно): 1 4 Общепромышленное строительство. Индекс перевода в текущие цены на 4 квартал 2012 года ОЗП=22,15; ЭМ=6,29; ЗПМ=22,15; МАТ=4,37	100 м трубопровода	0,02285 (0,725+1,56)/100	762,14	640,59	59,84		17	15	1	

Гранд-СМЕТА

1	2	3	4	5	6	7	8	9	10	11	12	13
104	ТЕРР65-14-3 Пр. Министров Красноярск от 12.11.10 №8237-О	Разборка трубопроводов из водогазопроводных труб в зданиях и сооружениях на сварке диаметром до 50 мм ИНДЕКС К ПОЗИЦИИ(справочно): 1 4 Общестроительное строительство. Индекс перевода в текущие цены на 4 квартал 2012 года ОЗГ=22,15; ЗМ=6,29; ЗГМ=22,15; МАТ=4,37	100 м трубопровода	0,0087 (0,87/100)	477,35	427,72	23,98		4	4		
Итого по разделу 3 Демонтажные работы												

Раздел 4. Узел учета. Электротехнические работы.

105	ТЕРМ11-06-001-01 Пр. Министров Красноярск от 12.11.10 №8237-О	Штыри и пульты, масса до 50 кг ИНДЕКС К ПОЗИЦИИ(справочно): 1 4 Общестроительное строительство. Индекс перевода в текущие цены на 4 квартал 2012 года ОЗГ=22,15; ЗМ=6,29; ЗГМ=22,15; МАТ=4,37	1 шт.	1	237,05	52,48	17,96	0,59	237	52	18	1
106	Цена поставщика	Щкаф под вычислитель количества теплоты и блоки питания ЦИМГ-3-0 IP54 с монтажной платой (МДС35 п. 4.60 Транспорные расходы ПЗ=6% (ОЗГ=6%, ЗМ=6%, МАТ=6%); МДС35 п. 4.64 Заполнительно-складские расходы. Материалы ПЗ=2% (ОЗГ=2%, ЗМ=2% к раск.; ЗГМ=2%, МАТ=2% к раск.; ТЗ=2%, ТЗМ=2%); ИНДЕКС К ПОЗИЦИИ(справочно): 4 Текущие цены	шт	1	5538,99				5539			
107	ТЕРМ08-02-397-01 Пр. Министров Красноярск от 12.11.10 №8237-О	Профиль перфорированный монтажный длиной 2 м ИНДЕКС К ПОЗИЦИИ(справочно): 1 4 Общестроительное строительство. Индекс перевода в текущие цены на 4 квартал 2012 года ОЗГ=22,15; ЗМ=6,29; ЗГМ=22,15; МАТ=4,37	100 м	0,008 0,4*2/100	1599,08	115,77	329,12	53,64	13	1	3	
108	ТСЦ-509-0064	Профиль монтажный (DIN-рейка) ИНДЕКС К ПОЗИЦИИ(справочно): 1 4 Общестроительное строительство. Индекс перевода в текущие цены на 4 квартал 2012 года ОЗГ=22,15; ЗМ=6,29; ЗГМ=22,15; МАТ=4,37	м	0,8 0,4*2	71,04				57			
109	ТЕРМ11-03-001-01 Пр. Министров Красноярск от 12.11.10 №8237-О	Приборы, устанавливаемые на металлоконструкциях, щитах и пультах, масса до 5 кг (Блоки питания + тепловычислитель) ИНДЕКС К ПОЗИЦИИ(справочно): 1 4 Общестроительное строительство. Индекс перевода в текущие цены на 4 квартал 2012 года ОЗГ=22,15; ЗМ=6,29; ЗГМ=22,15; МАТ=4,37	1 шт.	6 4+1+1	7,44	5,93			45	36		
110	Цена поставщика	Вычислитель количества теплоты ВКТ-9-02 485-БП (МДС35 п. 4.60 Транспорные расходы ПЗ=6% (ОЗГ=6%, ЗМ=6%, МАТ=6%); МДС35 п. 4.64 Заполнительно-складские расходы. Оборудование ПЗ=1,2% (ОЗГ=1,2%, ЗМ=1,2%, МАТ=1,2%); МДС35 п. 4.58 Стоимость марк и укладки - для электрооборудования, КИПа, индустриента ПЗ=1,015 (ОЗГ=1,015, ЗМ=1,015, МАТ=1,015); ИНДЕКС К ПОЗИЦИИ(справочно): 4 Текущие цены	шт	1	18488,01				18488			
111	ТЕРМ08-02-411-04 Пр. Министров Красноярск от 12.11.10 №8237-О	Ввод гибкий, наружный диаметр металлопровода до 27 мм ИНДЕКС К ПОЗИЦИИ(справочно): 1 4 Общестроительное строительство. Индекс перевода в текущие цены на 4 квартал 2012 года ОЗГ=22,15; ЗМ=6,29; ЗГМ=22,15; МАТ=4,37	1 ввод	5 4+1	43,45	11,14			217	56		
112	509-0090	Переминыги гибкие, тип ПГС-50 ИНДЕКС К ПОЗИЦИИ(справочно): 1 4 Общестроительное строительство. Индекс перевода в текущие цены на 4 квартал 2012 года ОЗГ=22,15; ЗМ=6,29; ЗГМ=22,15; МАТ=4,37	шт.	-5	7,24				-36			
113	Цена поставщика	Сальники вертнвые (РГ-25 IP54) (Транспорные расходы ПЗ=1,06 (ОЗГ=1,06, ЗМ=1,06, МАТ=1,06); Заполнительно-складские расходы. Материалы ПЗ=2% (ОЗГ=2%, ЗМ=2%, МАТ=2%); ИНДЕКС К ПОЗИЦИИ(справочно): 4 Текущие цены	шт.	4	61,63				247			
114	Цена поставщика	Сальники вертнвые (РГ-29 IP54) (Транспорные расходы ПЗ=1,06 (ОЗГ=1,06, ЗМ=1,06, МАТ=1,06); Заполнительно-складские расходы. Материалы ПЗ=2% (ОЗГ=2%, ЗМ=2%, МАТ=2%); ИНДЕКС К ПОЗИЦИИ(справочно): 4 Текущие цены	шт.	1	63,79				64			

1	2	3	4	5	6	7	8	9	10	11	12	13
1	Гранд-СМЕТА											
115	ТЕРМ08-03-575-01 Пр. Минстроя Краснояр. кр. от 12.11.10 №237-О	Прибор или аппарат // установка ВА в шкаф ИНДЕКС К ПОЗИЦИИ(справочно): 1 4 Общепроцентовое строительство. Индекс перевода в текущие цены на 4 квартал 2012 года ОЗП=22,15; ЭМ=6,29; ЗПМ=22,15; МАТ=4,37	1 шт.	2	13,49	12,77			27			
116	цена поставщика	Выключатели автоматические ВА47-29 2Р 6А, 10А (Транспортные расходы ПЗ=1,06 (ОЗП=1,06; ЭМ=1,06; МАТ=1,06); МАДС35 л 4.64 Заготовительно-складские расходы. Материалы ПЗ=2% (ОЗП=2%; ЭМ=2%; ЗПМ=2%; МАТ=2%; ТЗ=2%; ТЗМ=2%) ИНДЕКС К ПОЗИЦИИ(справочно): 4 Текущие цены	шт.	2	232,46				465			
117	ТЕРМ08-02-152-01 Пр. Минстроя Краснояр. кр. от 12.11.10 №237-О	Полка-кронштейн из угловой стали ИНДЕКС К ПОЗИЦИИ(справочно): 1 4 Общепроцентовое строительство. Индекс перевода в текущие цены на 4 квартал 2012 года ОЗП=22,15; ЭМ=6,29; ЗПМ=22,15; МАТ=4,37	1 т	0,00089 0,89*1/1000	33088,92	1118,07	1254,6		29	1		
118	ТЕРМ08-02-407-02 Пр. Минстроя Краснояр. кр. от 12.11.10 №237-О	Труба стальная по установленным конструкциям, по стенам с креплением скобами, диаметр до 40 мм ИНДЕКС К ПОЗИЦИИ(справочно): 1 4 Общепроцентовое строительство. Индекс перевода в текущие цены на 4 квартал 2012 года ОЗП=22,15; ЭМ=6,29; ЗПМ=22,15; МАТ=4,37	100 м	0,01 1/100	4052,39	449,03	1604,09	410,14	41	4	16	4
119	ТСЦ-103-0351	Трубы стальные бесшовные, горячедеформированные со снятой фаской из стали марок 15, 20, 25, наружным диаметром 45 мм, толщина стенки 3 мм (Применительно 38х3,0) ИНДЕКС К ПОЗИЦИИ(справочно): 1 4 Общепроцентовое строительство. Индекс перевода в текущие цены на 4 квартал 2012 года ОЗП=22,15; ЭМ=6,29; ЗПМ=22,15; МАТ=4,37	м	1,03 0,01*103	102,3				105			
120	ТЕРМ08-02-411-01 Пр. Минстроя Краснояр. кр. от 12.11.10 №237-О	Рукав металлический наружным диаметром до 48 мм (Металлоручка Д22мм) ИНДЕКС К ПОЗИЦИИ(справочно): 1 4 Общепроцентовое строительство. Индекс перевода в текущие цены на 4 квартал 2012 года ОЗП=22,15; ЭМ=6,29; ЗПМ=22,15; МАТ=4,37	100 м	0,03 (3)/100	6823,93	375,45	306,56	3,27	205	11	9	
121	цена поставщика	Рукава металлические диаметром 22 мм РЗ-Ц-Х (Транспортные расходы ПЗ=1,06 (ОЗП=1,06; ЭМ=1,06; МАТ=1,06); Заготовительно-складские расходы. Материалы ПЗ=2% (ОЗП=2%; ЭМ=2%; МАТ=2%) ИНДЕКС К ПОЗИЦИИ(справочно): 4 Текущие цены	м	3,09 0,03*103	51,95				161			
122	ТЕРМ08-02-409-01 Пр. Минстроя Краснояр. кр. от 12.11.10 №237-О	Труба виниловая по установленным конструкциям, по стенам и колоннам с креплением скобами, диаметр до 25 мм (гофро-труба с зондом Д16) ИНДЕКС К ПОЗИЦИИ(справочно): 1 4 Общепроцентовое строительство. Индекс перевода в текущие цены на 4 квартал 2012 года ОЗП=22,15; ЭМ=6,29; ЗПМ=22,15; МАТ=4,37	100 м	0,38 38/100	4104,85	257,52	769,47	236,42	1560	98	292	90
123	цена поставщика	ПВХ гофро-труба с зондом диаметром 16 мм (Транспортные расходы ПЗ=1,06 (ОЗП=1,06; ЭМ=1,06; МАТ=1,06); Заготовительно-складские расходы. Материалы ПЗ=2% (ОЗП=2%; ЭМ=2%; МАТ=2%) ИНДЕКС К ПОЗИЦИИ(справочно): 4 Текущие цены	м	39,14 0,38*103	16,6				650			
124	ТЕРМ08-02-412-01 Пр. Минстроя Краснояр. кр. от 12.11.10 №237-О	Затягивание провода в проложенные трубы и металлические рукава первого одиночного или многожильного в общей оплетке, суммарное сечение до 2,5 мм2 (витая пара) ИНДЕКС К ПОЗИЦИИ(справочно): 1 4 Общепроцентовое строительство. Индекс перевода в текущие цены на 4 квартал 2012 года ОЗП=22,15; ЭМ=6,29; ЗПМ=22,15; МАТ=4,37	100 м	0,38	1098,2	60,7	4,54	0,15	417	23	2	

Гранд-СМЕТА

1	2	3	4	5	6	7	8	9	10	11	12	13
125	ТЕРМ08-02-412-02 Пр. Министров Краснояр. кр. от 12.11.10 №237-О	Затягивание провода в проложенные тубы и металлические рукава первого одножильного или многожильного в общей оплетке, суммарное сечение до 6 мм2 (Питающий ВВГ от ша до подполья + от подполья до ВРУ) ИНДЕКС К ПОЗИЦИИ(справочно): 1 4 Общеотраслевое строительство. Индекс перевода в текущие цены на 4 квартал 2012 года ОЗГ=22,15; ЗМ=6,29; ЗПМ=22,15; МАТ=4,37	100 м	0,06 (2+1+3)/100	1116,17	72,93	9,07	0,3	67	4	1	
126	ТЕРМ08-02-405-01 Пр. Министров Краснояр. кр. от 12.11.10 №237-О	Провод по установленным стальным конструкциям и панелям, сечение до 16 мм2 (ПВ шкаф + ВВГ шкаф + ВВГ в ВРУ) ИНДЕКС К ПОЗИЦИИ(справочно): 1 4 Общеотраслевое строительство. Индекс перевода в текущие цены на 4 квартал 2012 года ОЗГ=22,15; ЗМ=6,29; ЗПМ=22,15; МАТ=4,37	100 м	0,062 (1,2+2+3)/100	2353,1	414,41	293,18	3,72	146	26	18	
127	ТЕРМ08-02-412-09 Пр. Министров Краснояр. кр. от 12.11.10 №237-О	Затягивание провода в проложенные тубы и металлические рукава каждого последующего одножильного или многожильного в общей оплетке, суммарное сечение до 6 мм2 ИНДЕКС К ПОЗИЦИИ(справочно): 1 4 Общеотраслевое строительство. Индекс перевода в текущие цены на 4 квартал 2012 года ОЗГ=22,15; ЗМ=6,29; ЗПМ=22,15; МАТ=4,37	100 м	0,56 (1,236/1,03+1,22-82+40,59 6)/1,02- (/0,06+0,062+0,268+0,39+100)/ 100	381,34	24,78	4,54	0,15	214	14	3	
128	ТЕРМ11-06-002-02 Пр. Министров Краснояр. кр. от 12.11.10 №237-О	Электрические проводки в щитах и пультях малогабаритных ИНДЕКС К ПОЗИЦИИ(справочно): 1 4 Общеотраслевое строительство. Индекс перевода в текущие цены на 4 квартал 2012 года ОЗГ=22,15; ЗМ=6,29; ЗПМ=22,15; МАТ=4,37	100 м	0,268 (15+11,8)/100	170,84	158,1			46	42		
129	Цена поставщика	Провод силовой ПВ 1x0,75 (МДС35 п. 4.60 Транспорзные расходы ПЗ=6%; ОЗГ=6%; ЗМ=6%; МАТ=6%); МДС35 п. 4.64 Заготовительно-складские расходы. Материалы ПЗ=2% (ОЗГ=2%; ЗМ=2% к раск.; ЗПМ=2%; МАТ=2% к раск.; ТЗ=2%; ТЗМ=2%)) ИНДЕКС К ПОЗИЦИИ(справочно): 4 Текущие цены	м	1,236 1,2+1,03	6,47				8			
130	Цена поставщика	Кабель силовой ВВГнг 3x1,5 (МДС35 п. 4.60 Транспорзные расходы ПЗ=6%; ОЗГ=6%; ЗМ=6%; МАТ=6%); МДС35 п. 4.64 Заготовительно-складские расходы. Материалы ПЗ=2% (ОЗГ=2%; ЗМ=2% к раск.; ЗПМ=2%; МАТ=2% к раск.; ТЗ=2%; ТЗМ=2%)) ИНДЕКС К ПОЗИЦИИ(справочно): 4 Текущие цены	м	11,22 11+1,02	40,38				453			
131	Цена поставщика	Кабель Витая пара экранированная FTP 2PR 24AWG cat 5E (МДС35 п. 4.60 Транспорзные расходы ПЗ=6%; ОЗГ=6%; ЗМ=6%; МАТ=6%); МДС35 п. 4.64 Заготовительно-складские расходы. Материалы ПЗ=2% (ОЗГ=2%; ЗМ=2% к раск.; ЗПМ=2%; МАТ=2% к раск.; ТЗ=2%; ТЗМ=2%)) ИНДЕКС К ПОЗИЦИИ(справочно): 4 Текущие цены	м	82,62 (15+56+10+1,02	40,55				3350			
132	Цена поставщика	Кабель Витая пара UTP 2x24AWG cat 5E (МДС35 п. 4.60 Транспорзные расходы ПЗ=6%; ОЗГ=6%; ЗМ=6%; МАТ=6%); МДС35 п. 4.64 Заготовительно-складские расходы. Материалы ПЗ=2% (ОЗГ=2%; ЗМ=2% к раск.; ЗПМ=2%; МАТ=2% к раск.; ТЗ=2%; ТЗМ=2%)) ИНДЕКС К ПОЗИЦИИ(справочно): 4 Текущие цены	м	40,596 (11,8+24+4+1,02	38,38				1558			
133	ТЕРМ08-03-545-01 Пр. Министров Краснояр. кр. от 12.11.10 №237-О	Коробка (ящик) с защемками для кабелей и проводов сечением до 6 мм2, устанавливаемая на конструкции на стене или колонне, количество зажимов до 10 ИНДЕКС К ПОЗИЦИИ(справочно): 1 4 Общеотраслевое строительство. Индекс перевода в текущие цены на 4 квартал 2012 года ОЗГ=22,15; ЗМ=6,29; ЗПМ=22,15; МАТ=4,37	1 шт.	4	250,6	35,81	3,44		1002	143	14	

1	2	3	4	5	6	7	8	9	10	11	12	13
134	Цена поставщика	Коробка распаячная о/л 85x85x40 IP54 (МДС35 п.4.60 Транспортные расходы ПЗ=6%, ОЗП=6%, ЭМ=6%, МАТ=6%); МДС35 п.4.64.Заготовительно-складские расходы. Материалы ПЗ=2% (ОЗП=2%, ЭМ=2% к расх.; ЗПМ=2%, МАТ=2% к расх.; ТЗ=2%, ТЗМ=2%) ИНДЕКС К ПОЗИЦИИ(справочно): 4 Текущие цены	ШТ	4	51,9				208			
135	ТЕРм11-08-001-03 Пр. Минстроя Краснояр.кр. от 12.11.10 №237-О	Присоединение к приборам электрических проводов под винт без изготовления колец с обслуживанием ИНДЕКС К ПОЗИЦИИ(справочно): 1 4 Общепромышленное строительство. Индекс перевода в текущие цены на 4 квартал 2012 года ОЗП=22,15; ЭМ=6,29; ЗПМ=22,15; МАТ=4,37	100 концов	1,06 106/100	183,66	120,92			195	128		
136	ТЕРм08-03-574-01 Пр. Минстроя Краснояр.кр. от 12.11.10 №237-О	Разводка по устройствам и подключение жил кабелей или проводов сечением до 10 мм2 ИНДЕКС К ПОЗИЦИИ(справочно): 1 4 Общепромышленное строительство. Индекс перевода в текущие цены на 4 квартал 2012 года ОЗП=22,15; ЭМ=6,29; ЗПМ=22,15; МАТ=4,37	100 жил	0,24 24/100	5205,82	191,52	4,54	0,15	1249	46	1	
Итого по разделу 4 Узел учета. Электротехнические работы.									108995			
Раздел 5. Узел учета. Покрасочные и теплоизоляционные работы.												
137	ТЕР13-03-002-04 Пр. Минстроя Краснояр.кр. от 12.11.10 №237-О	Огрунтовка металлических поверхностей за один раз грунтовой ГФ-021 (Применительно Преобразовать ржавчины П-1Т) (При нанесении лакокрасочных материалов ручным способом ОЗП=1,1; ТЗ=1,1) ИНДЕКС К ПОЗИЦИИ(справочно): 1 4 Общепромышленное строительство. Индекс перевода в текущие цены на 4 квартал 2012 года ОЗП=22,15; ЭМ=6,29; ЗПМ=22,15; МАТ=4,37	100 м2 окрашиваемой поверхности	0,005018 (0,227*0+0,2809)/100	345,66	71,56	16,55	0,11	2			
138	ТСЦ-113-0021	Грунтовка ГФ-021 красно-коричневая ИНДЕКС К ПОЗИЦИИ(справочно): 1 4 Общепромышленное строительство. Индекс перевода в текущие цены на 4 квартал 2012 года ОЗП=22,15; ЭМ=6,29; ЗПМ=22,15; МАТ=4,37	Т	-0,0001	19552,05				-2			
139	ТСЦ-101-4164	Грунт водно-дисперсионный по ржавчине "Акрокор-1" (Применительно Преобразовать ржавчины П-1Т) ИНДЕКС К ПОЗИЦИИ(справочно): 1 4 Общепромышленное строительство. Индекс перевода в текущие цены на 4 квартал 2012 года ОЗП=22,15; ЭМ=6,29; ЗПМ=22,15; МАТ=4,37	кг	0,1 0,0001*1000	24,87				2			
140	ТЕР13-03-002-04 Пр. Минстроя Краснояр.кр. от 12.11.10 №237-О	Огрунтовка металлических поверхностей за один раз грунтовой ГФ-021 (за 2 раза) (При нанесении лакокрасочных материалов ручным способом ОЗП=1,1; ТЗ=1,1; 2 слоя ПЗ=2 (ОЗП=2; ЭМ=2 к расх.; ЗПМ=2; МАТ=2 к расх.; ТЗ=2, ТЗМ=2)) ИНДЕКС К ПОЗИЦИИ(справочно): 1 4 Общепромышленное строительство. Индекс перевода в текущие цены на 4 квартал 2012 года ОЗП=22,15; ЭМ=6,29; ЗПМ=22,15; МАТ=4,37	100 м2 окрашиваемой поверхности	0,005018	691,32	143,12	33,1	0,22	3	1		
Итого по разделу 5 Узел учета. Покрасочные и теплоизоляционные работы.									67			
Раздел 6. Узел учета. Пусконаладочные работы.												
141	ТЕРп01-11-013-01 Пр. Минстроя Краснояр.кр. от 12.11.10 №237-О	Замер полного сопротивления цепи «фаза-нуль» ИНДЕКС К ПОЗИЦИИ(справочно): 2 Индексы изменения сметной стоимости пуско-наладочных работ на 4 квартал 2012 г. ОЗП=22,15	1 токоприемник	1	22,1	22,1			22	22		
142	ТЕРп01-11-028-01 Пр. Минстроя Краснояр.кр. от 12.11.10 №237-О	Измерение сопротивления изоляции мегаомметром кабельных и других линий напряжением до 1 кВ, предназначенных для передачи электроэнергии к распределительным устройствам, щитам, шкафам, коммутационным аппаратам и электроприборам ИНДЕКС К ПОЗИЦИИ(справочно): 2 Индексы изменения сметной стоимости пуско-наладочных работ на 4 квартал 2012 г. ОЗП=22,15	1 линия	1	5,89	5,89			6	6		

Гранд-СМЕТА

1	2	3	4	5	6	7	8	9	10	11	12	13
143	ТЕРп01-11-011-01 Пр. Министров Красноярск кр. от 12.11.10 №237-О	Проверка наличия цепи между заземлителями и заземленными элементами ИНДЕКС К ПОЗИЦИИ(Исправочно): 2 Индекс изменения сметной стоимости пуско-наладочных работ на 4 квартал 2012 г. ОЗП=22,15	100 точек	0,02	235,68	235,68				5	5	
144	ТЕРп02-01-002-03 Пр. Министров Красноярск кр. от 12.11.10 №237-О	Автоматизированная система управления II категории технической сложности с количеством каналов (Кобш) за каждый канал свыше 10 ИНДЕКС К ПОЗИЦИИ(Исправочно): 2 Индекс изменения сметной стоимости пуско-наладочных работ на 4 квартал 2012 г. ОЗП=22,15	1 система	1	1447,13	1447,13				1447	1447	
145	ТЕРп02-01-002-04 Пр. Министров Красноярск кр. от 12.11.10 №237-О	Автоматизированная система управления II категории технической сложности с количеством каналов (Кобш) за каждый канал свыше 10 до 19 добавлять к расценке 02-01-002-03 (13 приборов и датчиков + 5 дискретных) ИНДЕКС К ПОЗИЦИИ(Исправочно): 2 Индекс изменения сметной стоимости пуско-наладочных работ на 4 квартал 2012 г. ОЗП=22,15	1 канал	5 (10+4+1+0)	141,31	141,31				707	707	
Итого по разделу 6 Узел учета. Пусконаладочные работы.												
107514												

Раздел 7. Узел учета проектные работы

146	СБЦ9-5-7-4	Двухстадийная разработка проектной документации на АСУТП, количество багов 7, часть проектной документации: ТО	разработка проектной документации	1	1680,17	1680,17				1680	1680		
<p>(Проектирование АСУТП заключается в привязке ранее разработанной АСУП к условиям конкретного объекта управления от 0,05 до 0,3 ПЗ=0,137 (ОЗП=0,137); ЗМ=0,137 к расц.; ЗПМ=0,137; МАТ=0,137 к расц.; ТЗ=0,137; ТЗМ=0,137); При одностадийной разработке проектной документации на АСУТП ПЗ=0,8 (ОЗП=0,8; ЗМ=0,8 к расц.; ЗПМ=0,8; МАТ=0,8 к расц.; ТЗ=0,8; ТЗМ=0,8); Стадия РД ПЗ=0,5 (ОЗП=0,5; ЗМ=0,5 к расц.; ЗПМ=0,5; МАТ=0,5 к расц.; ТЗ=0,5; ТЗМ=0,5) ИНДЕКС К ПОЗИЦИИ(Исправочно): 3 Индекс изменения сметной стоимости проектных работ для строительства к справочника базовых цен на проектные работы на 4 квартал 2012 г. ОЗП=27,19</p>													
Итого по разделу 7 Узел учета проектные работы													
45679													
ИТОГИ ПО СМЕТЕ:													
Итого прямые затраты по смете в ценах 2001г.										134071	5161	561	95
Итого прямые затраты по смете с учетом коэффициентов к итогам										135062	5942	771	128
В том числе, справочно:													
МДС35 пр.1 т.1 п.3. Производство строительных и других работ в существующих зданиях и сооружениях в стесненных условиях: с наличием в зоне производства работ действующего действующего технологического оборудования (станков, установок, кранов и т.п.) или загромождающих предметов (лабораторное оборудование, мебель и т.п.) или движения транспорта по транспорту по внутрицеховым путям ОЗП=1,35; ЗМ=1,35; ЗПМ=1,35; ТЗ=1,35; ТЗМ=1,35 (Поз. 3-4, 8-9, 40-45, 47-48, 25-27, 37-39, 54-55, 74-99, 71-73)										77	60	18	
МДС35 пр.1 т.3 п.2. Производство ремонтных работ в существующих зданиях и сооружениях в стесненных условиях: с наличием в зоне производства работ действующего технологического оборудования (станков, установок, кранов и т.п.) или загромождающих предметов (лабораторное оборудование, мебель и т.п.), или движения транспорта по внутрицеховым путям (с учетом АП-3230/06 пр.2 п.2) ОЗП=1,15; ЗМ=1,15; ЗПМ=1,15; ТЗ=1,15; ТЗМ=1,15 (Поз. 46, 49-50, 100-101, 103-104)										29	26	2	
МДС35 пр.1 т.2 п.2. Производство монтажных работ в существующих зданиях и сооружениях в стесненных условиях: с наличием в зоне производства работ действующего технологического оборудования (станков, установок, кранов и т.п.) или загромождающих предметов (лабораторное оборудование, мебель и т.п.), или движения транспорта по внутрицеховым путям ОЗП=1,35; ЗМ=1,35; ЗПМ=1,35; ТЗ=1,35; ТЗМ=1,35 (Поз. 1, 6, 11-17, 19-24, 28-29, 31-36, 52, 57-63, 65-70, 105, 109, 128, 135, 107-108, 111-112, 115, 117-120, 122, 124-127, 133, 136)										505	332	174	33
МДС40 т.2 п.3. На действующих предприятиях (в цехах, корпусах, на производственных площадках), остановленных для производства работ по реконструкции, расширению, техническому перевооружению, а также в зданиях и сооружениях всех назначений при наличии в зоне производства работ загромождающих помещений предметов (станков, установок, аппаратов, эксплуатационного и лабораторного оборудования, оргтехники, мебели и т.п.) (с учетом письма Госстроя от 14.02.2006 № СК-481/02) ОЗП=1,15; ТЗ=1,15 (Поз. 141-145)										328	328		

Гранд-СМЕТА

1	2	3	4	5	6	7	8	9	10	11	12	13
МДС35-IV п.4.7. При ремонте и реконструкции зданий и сооружений работы, аналогичные технологическим процессам в новом строительстве ОЗП=1,15; ЭМ=1,25; ЗПМ=1,25; ТЗ=1,15; ТЗМ=1,25 (Поз. 3-4, 8-9, 40-45, 47-48, 25-27, 37-39, 54-55, 74-99, 71-73)												
Итого прямые затраты по смете с учетом индексов, в текущих ценах												
Накладные расходы												
В том числе, справочно:												
61% = 72%*0.85 ФОТ (от 55707) (Поз. 141-145)												
69% = 81%*0.85 ФОТ (от 1196) (Поз. 46, 103-104)												
75% = 88%*0.85 ФОТ (от 14818) (Поз. 1, 6, 11-17, 19-24, 28-29, 31-36, 52, 57-63, 65-70, 105, 109, 128, 135)												
76% = 99%*(0.9*0.85) ФОТ (от 22) (Поз. 137-140)												
89% = 105%*0.85 ФОТ (от 16369) (Поз. 106-108, 111-127, 129-134, 136)												
96% = 113%*0.85 ФОТ (от 3278) (Поз. 49-51, 100-102)												
108% = 141%*(0.9*0.85) ФОТ (от 3389) (Поз. 3-5, 8-10, 40-45, 47-48, 54-56, 74-99)												
122% = 143%*0.85 ФОТ (от 2458) (Поз. 25-27, 37-39, 71-73)												
Сметная прибыль												
В том числе, справочно:												
32% = 40%*0.8 ФОТ (от 55707) (Поз. 141-145)												
40% = 50%*0.8 ФОТ (от 1196) (Поз. 46, 103-104)												
48% = 60%*0.8 ФОТ (от 18096) (Поз. 49-51, 1, 6, 11-17, 19-24, 28-29, 31-36, 100-102, 52, 57-63, 65-70, 105, 109, 128, 135)												
52% = 65%*0.8 ФОТ (от 16369) (Поз. 106-108, 111-127, 129-134, 136)												
48% = 70%*(0.85*0.8) ФОТ (от 22) (Поз. 137-140)												
56% = 83%*(0.85*0.8) ФОТ (от 3389) (Поз. 3-5, 8-10, 40-45, 47-48, 54-56, 74-99)												
61% = 89%*(0.85*0.8) ФОТ (от 2458) (Поз. 25-27, 37-39, 71-73)												
Итого по смете:												
Итого по разделу 1 Система Т1, Т2. Узел учета ТЭ												
Итого по разделу 2 Система Т3, Т4. Узел учета ГВС.												
Итого по разделу 3 Демонтажные работы												
Итого по разделу 4 Узел учета. Электротехнические работы.												
Итого по разделу 5 Узел учета. Покрасочные и теплоизоляционные работы.												
Итого по разделу 6 Узел учета. Пусконаладочные работы.												
Итого по разделу 7 Узел учета проектные работы												
Итого												
В том числе:												
Материалы												
Машины и механизмы												
ФОТ												
Оборудование												
Накладные расходы												
Сметная прибыль												
ВСЕГО по смете												
									81368			
									65263			
									1028			
									108995			
									67			
									107514			
									45679			
									409914			
									58980			
									4648			
									142916			
									96784			
									70309			
									38912			
									409914			
									52	34	17	
									300693	140081	4848	2835
									70309			
									33981			
									825			
									11114			
									17			
									14568			
									3146			
									3660			
									2998			
									38912			

РАСЦЕНКИ ПРОВЕРЕНЫ

СБ ПО МУП «КОС»

КОЗАЛЁВА Г.Г.