

УТВЕРЖДАЮ:  
Директор МУП «КОС»

Е.Н. Борисевич

« \_\_\_\_\_ » \_\_\_\_\_ 20 \_\_\_\_\_ г.

## Смета № АУТВР - 945

Объект: "МО город Норильск р-н Талнах. Многоквартирный жилой дом по адресу ул.Федоровского, д.25 (подъезд №2)  
Работы по разработке проектно-сметной документации, монтажу коллективных (общедомовых) узлов учета тепловой энергии, горячей и холодной воды

Составлена на основании проекта: **Т-Фдр-25-07/2016-АУТВР Том4**

ОДПУ по АУТВР в МКД МО г. Норильск р-н Талнах, ул. Федоровского, д.25 №4

Договор подряда КОС - 126 / 15

от 26 . 05 . 20 15 г.

На сумму: 528 229 руб.

с НДС 633 874,80 руб.

Заказчик: МУП «КОС»

Подрядчик: ООО "СеверСтрой"

### СОГЛАСОВАНО:

#### Заказчик:

Главный инженер

И.В.Леготин

Главный бухгалтер МУП "КОС"

Т.С. Ильиных

Зам.директора по экономике

Евсюкова  
Н.Б. Гретьякова

Главный энергетик МУП "КОС"

В.В.Дацюк

Начальник службы ЭРНС ТВСиК

Н.И. Сергеева


#### Подрядчик:

Генеральный директор

А.В. Белов



*Handwritten signature of A.V. Belov*

 

№ пп	Обоснование	Наименование	Ед. изм.	Кол. на ед. / всего	Стоимость единицы, руб.				Общая стоимость, руб.			
					Всего	В том числе			Всего	В том числе		
						Осн.З/п	Эк.Маш.	З/пМех		Осн.З/п	Эк.Маш.	З/пМех
1	2	3	4	5	6	7	8	9	10	11	12	13
<b>Раздел 1. Система Т1, Т2. Узел учета ТЭ</b>												
<b>Приборы и оборудование</b>												
1	<b>ТЕРм11-02-022-05</b> Пр. Минстроя Краснояр. кр. от 12.11.10 №237-О	Ротаметр, счетчик, преобразователь, устанавливаемые на фланцевых соединениях, диаметр условного прохода до 80 мм(МФ-5.2.1-Б-65, кл.Б) ИНДЕКС К ПОЗИЦИИ(справочно): 1.4 Общепромышленное строительство. Индекс перевода в текущие цены на 4 квартал 2012 года ОЗП=22,15; ЭМ=6,29; ЗПМ=22,15; МАТ=4,37 НР (914 руб.): 75%=88%*0.85 от ФОТ (1218 руб.) СП (585 руб.): 48%=60%*0.8 от ФОТ (1218 руб.)	1 шт.	1	110,88	41,45	33,05		111	41	33	
2	<b>Цена поставщика</b>	Преобразователь расхода электромагнитный с БП, 0,8-120,0м3/ч (МФ-5.2.1-Б-65, кл.Б) (МДС35 п.4.60. Транспортные расходы ПЗ=6% (ОЗП=6%; ЭМ=6%; МАТ=6%); МДС35 п.4.64. Заготовительно-складские расходы. Оборудование ПЗ=1,2% (ОЗП=1,2%; ЭМ=1,2%; МАТ=1,2%); МДС35 п.4.58. Стоимость тары и упаковки - для электрооборудования, КИПиА, инструмента ПЗ=1,015 (ОЗП=1,015; ЭМ=1,015; МАТ=1,015); ИНДЕКС К ПОЗИЦИИ(справочно): 4 Текущие цены	шт	1	21035,82				21036			
3	<b>ТЕР16-02-007-02</b> Пр. Минстроя Краснояр. кр. от 12.11.10 №237-О	Установка фланцевых соединений на стальных трубопроводах диаметром 65 мм ИНДЕКС К ПОЗИЦИИ(справочно): 1.4 Общепромышленное строительство. Индекс перевода в текущие цены на 4 квартал 2012 года ОЗП=22,15; ЭМ=6,29; ЗПМ=22,15; МАТ=4,37 НР (622 руб.): 108%=141%*(0.9*0.85) от ФОТ (576 руб.) СП (323 руб.): 56%=83%*(0.85*0.8) от ФОТ (576 руб.)	1 соединение	1	246,03	16,64	10,18		246	17	10	
4	<b>507-0984</b>	Фланцы стальные плоские приварные из стали ВСтЗсп2, ВСтЗсп3, давлением 1,0 МПа (10 кгс/см2), диаметром 65 мм ИНДЕКС К ПОЗИЦИИ(справочно): 1.4 Общепромышленное строительство. Индекс перевода в текущие цены на 4 квартал 2012 года ОЗП=22,15; ЭМ=6,29; ЗПМ=22,15; МАТ=4,37	шт.	-2	92,02				-184			
5	<b>Цена поставщика</b>	Комплект монтажных частей МФ-5.2 №3 Ду-65мм (МДС35 п.4.60. Транспортные расходы ПЗ=6% (ОЗП=6%; ЭМ=6%; МАТ=6%); МДС35 п.4.64. Заготовительно-складские расходы. материалы ПЗ=2% (ОЗП=2%; ЭМ=2%; МАТ=2%); ИНДЕКС К ПОЗИЦИИ(справочно): 4 Текущие цены	комплект	1	2151,59				2152			
6	<b>ТЕРм11-02-022-05</b> Пр. Минстроя Краснояр. кр. от 12.11.10 №237-О	Ротаметр, счетчик, преобразователь, устанавливаемые на фланцевых соединениях, диаметр условного прохода до 80 мм(МФ-5.2.1-Б-Р-65, кл.Б) ИНДЕКС К ПОЗИЦИИ(справочно): 1.4 Общепромышленное строительство. Индекс перевода в текущие цены на 4 квартал 2012 года ОЗП=22,15; ЭМ=6,29; ЗПМ=22,15; МАТ=4,37 НР (914 руб.): 75%=88%*0.85 от ФОТ (1218 руб.) СП (585 руб.): 48%=60%*0.8 от ФОТ (1218 руб.)	1 шт.	1	110,88	41,45	33,05		111	41	33	
7	<b>Цена поставщика</b>	Преобразователь расхода электромагнитный с БП, 0,8-120,0м3/ч (МФ-5.2.1-Б-Р-65, кл.Б) (МДС35 п.4.60. Транспортные расходы ПЗ=6% (ОЗП=6%; ЭМ=6%; МАТ=6%); МДС35 п.4.64. Заготовительно-складские расходы. Оборудование ПЗ=1,2% (ОЗП=1,2%; ЭМ=1,2%; МАТ=1,2%); МДС35 п.4.58. Стоимость тары и упаковки - для электрооборудования, КИПиА, инструмента ПЗ=1,015 (ОЗП=1,015; ЭМ=1,015; МАТ=1,015); ИНДЕКС К ПОЗИЦИИ(справочно): 4 Текущие цены	шт	1	21874,2				21874			



1	2	3	4	5	6	7	8	9	10	11	12	13
8	ТЕР16-02-007-02	Установка фланцевых соединений на стальных трубопроводах диаметром 65 мм №237-О Пр. Минстром Краснояр. кр. от 12.11.10	1 соединение	1	246,03	16,64	10,18		246	17	10	713
9	507-0984	Фланцы стальные плоские приварные из стали ВСт3сп2, ВСт3сп3, давлением 1,0 МПа (10 кгс/см2), диаметром 65 мм ИНДЕКС К ПОЗИЦИИ(справочно): 1 4 Общественное строительство. Индекс перевода в текущие цены на 4 квартал 2012 года ОЗП=22,15; ЗПМ=22,15; МАТ=4,37 2012 года ОЗП=22,15; ЗПМ=22,15; МАТ=4,37	шт.	-2	92,02			-184				
10	Цена поставщика	Комплект монтажных частей МФ-5-2 №3 ДУ-65мм (МД35 п.4.60 Транспорные расходы ПЗ=6%, ОЗП=6%, ЗМ=6%, МАТ=6%); (МД35 п.4.64 Газоиспользительно-складские расходы, материалы ПЗ=2% (ОЗП=2%); ЗМ=2%; МАТ=2%); ИНДЕКС К ПОЗИЦИИ(справочно): 4 Текущие цены	комплект	1	2151,59			2152				
11	ТЕР12-10-001-01	Бобышки, штуцеры на условное давление до 10 МПа (термообразователи сопотвляющие) ИНДЕКС К ПОЗИЦИИ(справочно): №237-О Краснояр. кр. от 12.11.10	100 шт.	0,02	4792,02	723,98	594,46	96	14	12		
12	ТСЦ-101-1703	Прокладки резиновые (пластина техническая пресованная) ИНДЕКС К ПОЗИЦИИ(справочно): 1 4 Общественное строительство. Индекс перевода в текущие цены на 4 квартал 2012 года ОЗП=22,15; ЗПМ=22,15; МАТ=4,37	кг	-0,06	26,78			-2				
13	ТСЦ-108-0081	Бобышки скошенные ИНДЕКС К ПОЗИЦИИ(справочно): 1 4 Общественное строительство. Индекс перевода в текущие цены на 4 квартал 2012 года ОЗП=22,15; ЗПМ=22,15; МАТ=4,37	шт.	-2	17,63			-36				
14	ТСЦ-301-3240	Колпачки-заглушки 1" ИНДЕКС К ПОЗИЦИИ(справочно): 1 4 Общественное строительство. Индекс перевода в текущие цены на 4 квартал 2012 года ОЗП=22,15; ЗПМ=22,15; МАТ=4,37	шт.	-2	4,74			-9				
15	ТСЦ-507-2630	Пробки П-М2Х2 ИНДЕКС К ПОЗИЦИИ(справочно): 1 4 Общественное строительство. Индекс перевода в текущие цены на 4 квартал 2012 года ОЗП=22,15; ЗПМ=22,15; МАТ=4,37	шт.	-2	10,01			-20				
16	ТЕРМ11-02-001-01	Прибор, устанавливаемый на резьбовых соединениях, масса до 1,5 кг Пр. Минстром Краснояр. кр. от 12.11.10 №237-О	1 шт.	2	14,02	11,74		28	23			
17	ТСЦ-509-2160	Прокладки паронитовые ИНДЕКС К ПОЗИЦИИ(справочно): 1 4 Общественное строительство. Индекс перевода в текущие цены на 4 квартал 2012 года ОЗП=22,15; ЗПМ=22,15; МАТ=4,37	кг	-0,084	48,82			-4				
18	Цена поставщика	Комплект термообразователей КТГП-НОХ Р1100 L80, кл. В с гильзой и бобышкой (МД35 п.4.60 Транспорные расходы ПЗ=6%, ОЗП=6%, ЗМ=6%, МАТ=6%); (МД35 п.4.64 Газоиспользительно-складские расходы, Оборудование ПЗ=1,2% (ОЗП=1,2%); ЗМ=1,2%; МАТ=1,2%); МД35 п.4.58 Стойкость мары и улавки - для электрооборудования, КИПДА, инструмента ПЗ=1,015 (ОЗП=1,015; ЗМ=1,015; МАТ=1,015); ИНДЕКС К ПОЗИЦИИ(справочно): 4 Текущие цены	комплект	1	1938,08			1938				
Датчик избыточного Давления:												



1	2	3	4	5	6	7	8	9	10	11	12	13
19	<b>ТЕРм12-10-001-01</b> Пр. Минстроя Краснояр. кр. от 12.11.10 №237-О	Бобышки, штуцеры на условное давление до 10 МПа (под преобразователи избыточного давления) ИНДЕКС К ПОЗИЦИИ(справочно): 1 4 Общестроительное строительство. Индекс перевода в текущие цены на 4 квартал 2012 года ОЗП=22,15; ЭМ=6,29; ЗПМ=22,15; МАТ=4,37 НР (316 руб.): 75%=88%*0,85 от ФОТ (421 руб.) СП (202 руб.): 48%=60%*0,8 от ФОТ (421 руб.)	100 шт.	0,02	4792,02	723,98	594,46		96	14	12	
20	<b>ТСЦ-101-1703</b>	Прокладки резиновые (пластина техническая прессованная) ИНДЕКС К ПОЗИЦИИ(справочно): 1 4 Общестроительное строительство. Индекс перевода в текущие цены на 4 квартал 2012 года ОЗП=22,15; ЭМ=6,29; ЗПМ=22,15; МАТ=4,37	кг	-0,06	26,78				-2			
21	<b>ТСЦ-108-0081</b>	Бобышки скошенные ИНДЕКС К ПОЗИЦИИ(справочно): 1 4 Общестроительное строительство. Индекс перевода в текущие цены на 4 квартал 2012 года ОЗП=22,15; ЭМ=6,29; ЗПМ=22,15; МАТ=4,37	шт.	-2	17,63				-35			
22	<b>ТСЦ-302-1236</b>	Сгоны стальные с муфтой и контргайкой, диаметром 15 мм ИНДЕКС К ПОЗИЦИИ(справочно): 1 4 Общестроительное строительство. Индекс перевода в текущие цены на 4 квартал 2012 года ОЗП=22,15; ЭМ=6,29; ЗПМ=22,15; МАТ=4,37	шт.	2	12,37				25			
23	<b>ТСЦ-301-3240</b>	Колпачки-заглушки 1" ИНДЕКС К ПОЗИЦИИ(справочно): 1 4 Общестроительное строительство. Индекс перевода в текущие цены на 4 квартал 2012 года ОЗП=22,15; ЭМ=6,29; ЗПМ=22,15; МАТ=4,37	шт.	-2	4,74				-9			
24	<b>ТСЦ-507-2630</b>	Пробки П-М27х2 ИНДЕКС К ПОЗИЦИИ(справочно): 1 4 Общестроительное строительство. Индекс перевода в текущие цены на 4 квартал 2012 года ОЗП=22,15; ЭМ=6,29; ЗПМ=22,15; МАТ=4,37	шт.	-2	10,01				-20			

**БЕЗ ДЕМПФЕРНОЙ ТРУБКИ**

25	<b>ТЕР24-01-033-01</b> Пр. Минстроя Краснояр. кр. от 12.11.10 №237-О	Установка вентилей и клапанов обратных муфтовых диаметром до 20 мм ИНДЕКС К ПОЗИЦИИ(справочно): 1 4 Общестроительное строительство. Индекс перевода в текущие цены на 4 квартал 2012 года ОЗП=22,15; ЭМ=6,29; ЗПМ=22,15; МАТ=4,37 НР (756 руб.): 122%=143%*0,85 от ФОТ (620 руб.) СП (378 руб.): 61%=89%*0,85*0,8 от ФОТ (620 руб.)	1 шт.	2	38,21	8,77			76	18		
26	<b>ТСЦ-302-1342</b>	Вентили проходные муфтовые 15кч18п для воды давлением 1,6 МПа (16 кгс/см <sup>2</sup> ), диаметром 20 мм ИНДЕКС К ПОЗИЦИИ(справочно): 1 4 Общестроительное строительство. Индекс перевода в текущие цены на 4 квартал 2012 года ОЗП=22,15; ЭМ=6,29; ЗПМ=22,15; МАТ=4,37	шт.	-2	28,28				-57			
27	<b>ТСЦ-302-1831</b>	Кран шаровой муфтовый 11Б27П1, диаметром 15 мм ИНДЕКС К ПОЗИЦИИ(справочно): 1 4 Общестроительное строительство. Индекс перевода в текущие цены на 4 квартал 2012 года ОЗП=22,15; ЭМ=6,29; ЗПМ=22,15; МАТ=4,37	шт.	2	29,42				59			
28	<b>ТЕРм11-02-001-01</b> Пр. Минстроя Краснояр. кр. от 12.11.10 №237-О	Прибор, устанавливаемый на резьбовых соединениях, масса до 1,5 кг ИНДЕКС К ПОЗИЦИИ(справочно): 1 4 Общестроительное строительство. Индекс перевода в текущие цены на 4 квартал 2012 года ОЗП=22,15; ЭМ=6,29; ЗПМ=22,15; МАТ=4,37 НР (515 руб.): 75%=88%*0,85 от ФОТ (687 руб.) СП (330 руб.): 48%=60%*0,8 от ФОТ (687 руб.)	1 шт.	2	14,02	11,74			28	23		
29	<b>ТСЦ-509-2160</b>	Прокладки паронитовые ИНДЕКС К ПОЗИЦИИ(справочно): 1 4 Общестроительное строительство. Индекс перевода в текущие цены на 4 квартал 2012 года ОЗП=22,15; ЭМ=6,29; ЗПМ=22,15; МАТ=4,37	кг	-0,084	48,82				-4			





1	2	3	4	5	6	7	8	9	10	11	12	13
Установка и демонтаж габаритного имитатора												
39	<b>ТЕРр65-5-9</b> <i>Пр. Минстроя Краснояр. кр. от 12.11.10 №237-О</i>	Смена задвижек диаметром 100 мм(Применительно установка и снятие габаритного иммитатораДемонтаж-Монтаж) ИНДЕКС К ПОЗИЦИИ(справочно): 1 4 Общепромышленное строительство. Индекс перевода в текущие цены на 4 квартал 2012 года ОЗП=22,15; ЭМ=6,29; ЗПМ=22,15; МАТ=4,37 НР (2148 руб.): 96%=113%*0.85 от ФОТ (2237 руб.) СП (1074 руб.): 48%=60%*0.8 от ФОТ (2237 руб.)	100 шт.	0,02 2/100	67934,44	4405,68	867,55		1359	88	17	
40	<b>302-1176</b>	Задвижки параллельные фланцевые с выдвигаемым шпинделем для воды и пара давлением 1 Мпа (10 кгс/см2) 30ч6бр диаметром 80 мм ИНДЕКС К ПОЗИЦИИ(справочно): 1 4 Общепромышленное строительство. Индекс перевода в текущие цены на 4 квартал 2012 года ОЗП=22,15; ЭМ=6,29; ЗПМ=22,15; МАТ=4,37	шт.	-2	553,19				-1106			
41	<b>Цена поставщика</b>	Габаритный имитатор для МФ, фланцевый, Ду-65мм (МДС35 п.4.60. Транспортные расходы ПЗ=6% (ОЗП=6%; ЭМ=6%; МАТ=6%); МДС35 п.4.64. Заготовительно-складские расходы. Материалы ПЗ=2% (ОЗП=2%; ЭМ=2% к расх.; ЗПМ=2%; МАТ=2% к расх.; ТЗ=2%; ТЗМ=2%); ИНДЕКС К ПОЗИЦИИ(справочно): 4 Текущие цены	шт	2	2475,95				4952			
<b>Итого по разделу 1 Система Т1, Т2. Узел учета ТЭ</b>									90081			
<b>Раздел 2. Система Т3,Т4 Узел учета ГВС.</b>												
Приборы и оборудование												
42	<b>ТЕРм11-02-022-03</b> <i>Пр. Минстроя Краснояр. кр. от 12.11.10 №237-О</i>	Ротаметр, счетчик, преобразователь, устанавливаемые на фланцевых соединениях, диаметр условного прохода до 32 мм (МФ-5.2.1-Б-32, кл.Б) ИНДЕКС К ПОЗИЦИИ(справочно): 1 4 Общепромышленное строительство. Индекс перевода в текущие цены на 4 квартал 2012 года ОЗП=22,15; ЭМ=6,29; ЗПМ=22,15; МАТ=4,37 НР (233 руб.): 75%=88%*0.85 от ФОТ (310 руб.) СП (149 руб.): 48%=60%*0.8 от ФОТ (310 руб.)	1 шт.	1	20,69	10,36			21	10		
43	<b>Цена поставщика</b>	Преобразователь расхода электромагнитный с БП, 0,2-30,0м3/ч (МФ-5.2.1-Б-32, кл.Б) (МДС35 п.4.60. Транспортные расходы ПЗ=6% (ОЗП=6%; ЭМ=6%; МАТ=6%); МДС35 п.4.64. Заготовительно-складские расходы. Оборудование ПЗ=1,2% (ОЗП=1,2%; ЭМ=1,2%; МАТ=1,2%); МДС35 п.4.58. Стоимость тары и упаковки - для электрооборудования, КИПиА, инструмента ПЗ=1,015 (ОЗП=1,015; ЭМ=1,015; МАТ=1,015) ИНДЕКС К ПОЗИЦИИ(справочно): 4 Текущие цены	шт	1	15929,3				15929			
44	<b>ТЕР16-02-007-01</b> <i>Пр. Минстроя Краснояр. кр. от 12.11.10 №237-О</i>	Установка фланцевых соединений на стальных трубопроводах диаметром 50 мм // 32мм ИНДЕКС К ПОЗИЦИИ(справочно): 1 4 Общепромышленное строительство. Индекс перевода в текущие цены на 4 квартал 2012 года ОЗП=22,15; ЭМ=6,29; ЗПМ=22,15; МАТ=4,37 НР (407 руб.): 108%=141%*(0.9*0.85) от ФОТ (377 руб.) СП (211 руб.): 56%=83%*(0.85*0.8) от ФОТ (377 руб.)	1 соединение	1	201,76	10,94	6,83		202	11	7	
45	<b>507-0983</b>	Фланцы стальные плоские приварные из стали ВСт3сп2, ВСт3сп3, давлением 1,0 МПа (10 кгс/см2), диаметром 50 мм ИНДЕКС К ПОЗИЦИИ(справочно): 1 4 Общепромышленное строительство. Индекс перевода в текущие цены на 4 квартал 2012 года ОЗП=22,15; ЭМ=6,29; ЗПМ=22,15; МАТ=4,37	шт.	-2	77,07				-154			
46	<b>Цена поставщика</b>	Комплект монтажных частей МФ-5.2 №3 Ду-32мм ППБ.305651.003-03 (МДС35 п.4.60. Транспортные расходы ПЗ=6% (ОЗП=6%; ЭМ=6%; МАТ=6%); МДС35 п.4.64. Заготовительно-складские расходы. Материалы ПЗ=2% (ОЗП=2%; ЭМ=2% к расх.; ЗПМ=2%; МАТ=2% к расх.; ТЗ=2%; ТЗМ=2%); ИНДЕКС К ПОЗИЦИИ(справочно): 4 Текущие цены	комплект	1	1254,19				1254			



1	2	3	4	5	6	7	8	9	10	11	12	13
47	ТЕРМ11-02-022-03	Ротаметр, счетчик, преобразователь, устанавливаемый на фланцевых соединениях, диаметр условного прохода до 32 мм (МФ-5.2.1-Б-25, кп.Б)	ИНДЕКС К ПОЗИЦИИ(справочно): кп.Б) 2012 года ОЗЛ=22,15; ЗЛМ=22,15; МАТ=4,37 НР (233 руб.); 75%=88%*0,85 от ФОТ (310 руб.) СП (149 руб.); 48%=60%*0,8 от ФОТ (310 руб.)	1 шт.	20,69	10,36					21	10
48	Цена поставщика	Преобразователь расхода электромантинный с БП, 0,2-30,0м3/ч (МФ-5.2.1-Б-25, кп.Б) (МДС35 п.4.60 Транспортыльные расходы ПЗ=6%; ЗМ=6%; МАТ=6%); МДС35 п.4.64 Заготовительные-складские расходы, Оборудование ПЗ=1,2%; (ОЗЛ=1,2%); ЗМ=1,2%; МАТ=1,2%); МДС35 п.4.58 Стойкость тары и упаковок - для электросборочная, КИПЛА, унифицирована ПЗ=1,015 (ОЗЛ=1,015; ЗМ=1,015; МАТ=1,015))	ИНДЕКС К ПОЗИЦИИ(справочно): 4 Текущие цены	1 шт	15265,12						15265	
49	ТЕР16-02-007-01	Установка фланцевых соединений на стальных трубопроводах диаметром 50 мм // 25мм	ИНДЕКС К ПОЗИЦИИ(справочно): Краснояр. кр. от 12.11.10 №237-О	1	201,76	10,94	6,83				202	11
50	ТСП-507-0983	Фланцы стальные плоские приварные из стали ВСт3сп2, ВСт3сп3, диаметром 50 мм	ИНДЕКС К ПОЗИЦИИ(справочно): 2012 года ОЗЛ=22,15; ЗЛМ=22,15; МАТ=4,37 НР (407 руб.); 108%=141%*(0,9*0,85) от ФОТ (377 руб.) СП (211 руб.); 56%=83%*(0,85*0,8) от ФОТ (377 руб.)	шт.	77,07						-154	
51	Цена поставщика	Комплект монтажных частей МФ-5.2 №3 ДУ-25мм ППБ.305651.003-03 (МДС35 п.4.60 Транспортыльные расходы ПЗ=6%; ЗМ=6%; МАТ=6%); МДС35 п.4.64 Заготовительные-складские расходы, Материалы ПЗ=2% (ОЗЛ=2%); ЗМ=2% к расх.; ЗЛМ=2%; МАТ=2% к расх.; ТЗ=2%; ТЗМ=2%))	ИНДЕКС К ПОЗИЦИИ(справочно): 4 Текущие цены	комплект	1005,52						1006	
52	ТЕРМ12-10-001-01	Бобышки, штуцеры на условное давление до 10 МПа	Пр. Министров Краснояр. кр. от 12.11.10 №237-О	100 шт.	0,02	2/100					96	14
53	101-1703	Прокладки резиновые (пластичная техническая пресованная)	ИНДЕКС К ПОЗИЦИИ(справочно): 2012 года ОЗЛ=22,15; ЗЛМ=22,15; МАТ=4,37 НР (316 руб.); 75%=88%*0,85 от ФОТ (421 руб.) СП (202 руб.); 48%=60%*0,8 от ФОТ (421 руб.)	кг	-0,06	26,78					-2	
54	108-0081	Бобышки скошенные	ИНДЕКС К ПОЗИЦИИ(справочно): 2012 года ОЗЛ=22,15; ЗЛМ=22,15; МАТ=4,37 НР (316 руб.); 75%=88%*0,85 от ФОТ (421 руб.) СП (202 руб.); 48%=60%*0,8 от ФОТ (421 руб.)	шт.	-2	17,63					-35	
55	301-3240	Колпачки-заглушки 1"	ИНДЕКС К ПОЗИЦИИ(справочно): 2012 года ОЗЛ=22,15; ЗЛМ=22,15; МАТ=4,37 НР (316 руб.); 75%=88%*0,85 от ФОТ (421 руб.) СП (202 руб.); 48%=60%*0,8 от ФОТ (421 руб.)	шт.	-2	4,74					-9	
56	507-2630	Пробки П-М27x2	ИНДЕКС К ПОЗИЦИИ(справочно): 2012 года ОЗЛ=22,15; ЗЛМ=22,15; МАТ=4,37 НР (316 руб.); 75%=88%*0,85 от ФОТ (421 руб.) СП (202 руб.); 48%=60%*0,8 от ФОТ (421 руб.)	шт.	-2	10,01					-20	
Термопреобразователь												
(Термопреобразователи сопротивления)												
Бобышки, штуцеры на условное давление до 10 МПа												
Пр. Министров Краснояр. кр. от 12.11.10 №237-О												

1	2	3	4	5	6	7	8	9	10	11	12	13
57	<b>ТЕРм11-02-001-01</b> Пр. Минстроя Краснояр. кр. от 12.11.10 №237-О	Прибор, устанавливаемый на резьбовых соединениях, масса до 1,5 кг ИНДЕКС К ПОЗИЦИИ(справочно): 1 4 Общественное строительство. Индекс перевода в текущие цены на 4 квартал 2012 года ОЗП=22,15; ЭМ=6,29; ЗПМ=22,15; МАТ=4,37 НР (515 руб.): 75%=88%*0,85 от ФОТ (687 руб.) СП (330 руб.): 48%=60%*0,8 от ФОТ (687 руб.)	1 шт.	2	14,02	11,74			28	23		
58	<b>ТСЦ-509-2160</b>	Прокладки паронитовые ИНДЕКС К ПОЗИЦИИ(справочно): 1 4 Общественное строительство. Индекс перевода в текущие цены на 4 квартал 2012 года ОЗП=22,15; ЭМ=6,29; ЗПМ=22,15; МАТ=4,37	кг	-0,084	48,82				-4			
59 О	<b>Цена поставщика</b>	Комплект термопреобразователь КТСП-НСХ Pt100 L60, кл. В с гильзой и бобышкой (МДС35 п.4.60. Транспортные расходы ПЗ=6% (ОЗП=6%; ЭМ=6%; МАТ=6%); МДС35 п.4.64. Заготовительно-складские расходы. Оборудование ПЗ=1,2% (ОЗП=1,2%; ЭМ=1,2%; МАТ=1,2%); МДС35 п.4.58. Стоимость тары и упаковки - для электрооборудования, КИПиА, инструмента ПЗ=1,015 (ОЗП=1,015; ЭМ=1,015; МАТ=1,015)) ИНДЕКС К ПОЗИЦИИ(справочно): 4 Текущие цены	комплект	1	1938,08				1938			
сбросные краны												
60	<b>ТЕРм12-10-001-01</b> Пр. Минстроя Краснояр. кр. от 12.11.10 №237-О	Бобышки, штуцеры на условное давление до 10 МПа (под краны шаровые Ду-15мм) ИНДЕКС К ПОЗИЦИИ(справочно): 1 4 Общественное строительство. Индекс перевода в текущие цены на 4 квартал 2012 года ОЗП=22,15; ЭМ=6,29; ЗПМ=22,15; МАТ=4,37 НР (316 руб.): 75%=88%*0,85 от ФОТ (421 руб.) СП (202 руб.): 48%=60%*0,8 от ФОТ (421 руб.)	100 шт.	0,02 2/100	4792,02	723,98	594,46		96	14	12	
61	<b>507-2630</b>	Пробки П-М27х2 ИНДЕКС К ПОЗИЦИИ(справочно): 1 4 Общественное строительство. Индекс перевода в текущие цены на 4 квартал 2012 года ОЗП=22,15; ЭМ=6,29; ЗПМ=22,15; МАТ=4,37	шт.	-2	10,01				-20			
62	<b>301-3240</b>	Колпачки-заглушки 1" ИНДЕКС К ПОЗИЦИИ(справочно): 1 4 Общественное строительство. Индекс перевода в текущие цены на 4 квартал 2012 года ОЗП=22,15; ЭМ=6,29; ЗПМ=22,15; МАТ=4,37	шт.	-2	4,74				-9			
63	<b>108-0081</b>	Бобышки скошенные ИНДЕКС К ПОЗИЦИИ(справочно): 1 4 Общественное строительство. Индекс перевода в текущие цены на 4 квартал 2012 года ОЗП=22,15; ЭМ=6,29; ЗПМ=22,15; МАТ=4,37	шт.	-2	17,63				-35			
64	<b>ТСЦ-302-1236</b>	Сгоны стальные с муфтой и контргайкой, диаметром 15 мм ИНДЕКС К ПОЗИЦИИ(справочно): 1 4 Общественное строительство. Индекс перевода в текущие цены на 4 квартал 2012 года ОЗП=22,15; ЭМ=6,29; ЗПМ=22,15; МАТ=4,37	шт.	2	12,37				25			
65	<b>101-1703</b>	Прокладки резиновые (пластина техническая прессованная) ИНДЕКС К ПОЗИЦИИ(справочно): 1 4 Общественное строительство. Индекс перевода в текущие цены на 4 квартал 2012 года ОЗП=22,15; ЭМ=6,29; ЗПМ=22,15; МАТ=4,37	кг	-0,06	26,78				-2			
66	<b>ТЕР24-01-033-01</b> Пр. Минстроя Краснояр. кр. от 12.11.10 №237-О	Установка вентилей и клапанов обратных муфтовых диаметром до 20 мм ИНДЕКС К ПОЗИЦИИ(справочно): 1 4 Общественное строительство. Индекс перевода в текущие цены на 4 квартал 2012 года ОЗП=22,15; ЭМ=6,29; ЗПМ=22,15; МАТ=4,37 НР (756 руб.): 122%=143%*0,85 от ФОТ (620 руб.) СП (378 руб.): 61%=89%*0,85*0,8 от ФОТ (620 руб.)	1 шт.	2	38,21	8,77		76	18			
67	<b>ТСЦ-302-1342</b>	Вентили проходные муфтовые 15к18п для воды давлением 1,6 МПа (16 кгс/см2), диаметром 20 мм ИНДЕКС К ПОЗИЦИИ(справочно): 1 4 Общественное строительство. Индекс перевода в текущие цены на 4 квартал 2012 года ОЗП=22,15; ЭМ=6,29; ЗПМ=22,15; МАТ=4,37	шт.	-2	28,28				-57			



1	2	3	4	5	6	7	8	9	10	11	12	13
68	ТСЦ-302-1831	Кран шаровой муфтовый 1Б27П1, диаметром 15 мм	шт.	2	29,42						59	
		2012 годa OЭT=22,15; OМ=6,29; ЗПМ=22,15; МАТ=4,37 1 4 Oбщeтpасцeнoе cтpоитeльcтвo. Индекс пeрeвoдa в мeкyшцe цeны нa 4 квapтaл ИНДЕКС К ПОЗИЦИИ(справочно):										
69	TEP16-05-001-01	Установка вентилей, задвижек, затворов, клапанов обратных, кранов проходных на трубопроводах из стальных труб диаметром до 25 мм // под приварку Ø25 ИНДЕКС К ПОЗИЦИИ(справочно): 2012 годa OЭT=22,15; OМ=6,29; ЗПМ=22,15; МАТ=4,37 HP (1148 руб.); 108%=141%(0,9*0,85) от ФОТ (1063 руб.) CП (595 руб.); 56%=83%(0,85*0,8) от ФОТ (1063 руб.)	1 шт.	2	152,92	15,35	5,85		306	31	12	
		2012 годa OЭT=22,15; OМ=6,29; ЗПМ=22,15; МАТ=4,37 1 4 Oбщeтpасцeнoе cтpоитeльcтвo. Индекс пeрeвoдa в мeкyшцe цeны нa 4 квapтaл ИНДЕКС К ПОЗИЦИИ(справочно):										
70	ТСЦ-509-0966	Покраски из паронита марки ПМБ, толщиной 1 мм, диаметром 50 мм	1000 шт.	-0,004	2573,05					-10		
		2012 годa OЭT=22,15; OМ=6,29; ЗПМ=22,15; МАТ=4,37 1 4 Oбщeтpасцeнoе cтpоитeльcтвo. Индекс пeрeвoдa в мeкyшцe цeны нa 4 квapтaл ИНДЕКС К ПОЗИЦИИ(справочно):										
71	ТСЦ-507-0980	Фланцы стальные плоские приварные из стали ВСт3сп3, диаметром 25 мм	шт.	-4	44,7					-179		
		2012 годa OЭT=22,15; OМ=6,29; ЗПМ=22,15; МАТ=4,37 1 4 Oбщeтpасцeнoе cтpоитeльcтвo. Индекс пeрeвoдa в мeкyшцe цeны нa 4 квapтaл ИНДЕКС К ПОЗИЦИИ(справочно):										
72	ТСЦ-101-2575	Болты с гайками и шайбами для санитарно-технических работ	т	-0,0022	31849,77					-70		
		2012 годa OЭT=22,15; OМ=6,29; ЗПМ=22,15; МАТ=4,37 1 4 Oбщeтpасцeнoе cтpоитeльcтвo. Индекс пeрeвoдa в мeкyшцe цeны нa 4 квapтaл ИНДЕКС К ПОЗИЦИИ(справочно):										
73	ТСЦ-302-1823	Краны шаровые PN25 VALLOMAX под приварку диаметром 25 мм	шт.	2	777,1					1554		
		2012 годa OЭT=22,15; OМ=6,29; ЗПМ=22,15; МАТ=4,37 1 4 Oбщeтpасцeнoе cтpоитeльcтвo. Индекс пeрeвoдa в мeкyшцe цeны нa 4 квapтaл ИНДЕКС К ПОЗИЦИИ(справочно):										
74	TEP16-05-001-02	Установка вентилей, задвижек, затворов, клапанов обратных, кранов проходных на трубопроводах из стальных труб диаметром до 50 мм // проходных на трубопроводах из стальных труб диаметром до 50 мм // Затвор поворотный дисковый стальной фланцевый Ду50 ИНДЕКС К ПОЗИЦИИ(справочно): 2012 годa OЭT=22,15; OМ=6,29; ЗПМ=22,15; МАТ=4,37 HP (550 руб.); 108%=141%(0,9*0,85) от ФОТ (509 руб.) CП (285 руб.); 56%=83%(0,85*0,8) от ФОТ (509 руб.)	1 шт.	1	219,26	15,35	7,92	219	15	8		
		2012 годa OЭT=22,15; OМ=6,29; ЗПМ=22,15; МАТ=4,37 1 4 Oбщeтpасцeнoе cтpоитeльcтвo. Индекс пeрeвoдa в мeкyшцe цeны нa 4 квapтaл ИНДЕКС К ПОЗИЦИИ(справочно):										
75	507-0983	Фланцы стальные плоские приварные из стали ВСт3сп3, диаметром 50 мм	шт.	-2	77,07					-154		
		2012 годa OЭT=22,15; OМ=6,29; ЗПМ=22,15; МАТ=4,37 1 4 Oбщeтpасцeнoе cтpоитeльcтвo. Индекс пeрeвoдa в мeкyшцe цeны нa 4 квapтaл ИНДЕКС К ПОЗИЦИИ(справочно):										
76	ТСЦ-507-1000	Фланцы стальные плоские приварные из стали ВСт3сп2, ВСт3сп3, диаметром 50 мм	шт.	2	89,82				180			
		2012 годa OЭT=22,15; OМ=6,29; ЗПМ=22,15; МАТ=4,37 1 4 Oбщeтpасцeнoе cтpоитeльcтвo. Индекс пeрeвoдa в мeкyшцe цeны нa 4 квapтaл ИНДЕКС К ПОЗИЦИИ(справочно):										
77	ТСЦ-301-3266	Затворы гидравлические диаметром до 50 мм	шт.	1	941,94				942			
		2012 годa OЭT=22,15; OМ=6,29; ЗПМ=22,15; МАТ=4,37 1 4 Oбщeтpасцeнoе cтpоитeльcтвo. Индекс пeрeвoдa в мeкyшцe цeны нa 4 квapтaл ИНДЕКС К ПОЗИЦИИ(справочно):										
запорная арматура												



1	2	3	4	5	6	7	8	9	10	11	12	13
78	<b>ТЕР16-02-007-01</b> Пр. Минстроя Краснояр кр. от 12.11.10 №237-О	Установка фланцевых соединений на стальных трубопроводах диаметром 50 мм ИНДЕКС К ПОЗИЦИИ(справочно): 1 4 Общестроительное строительство. Индекс перевода в текущие цены на 4 квартал 2012 года ОЗП=22,15; ЭМ=6,29; ЗПМ=22,15; МАТ=4,37 НР (407 руб.): 108%=141%*(0.9*0.85) от ФОТ (377 руб.) СП (211 руб.): 56%=83%*(0.85*0.8) от ФОТ (377 руб.)	1 соединение	1	201,76	10,94	6,83		202	11	7	
79	<b>101-2576</b>	Болты с гайками и шайбами для санитарно-технических работ диаметром 16 мм ИНДЕКС К ПОЗИЦИИ(справочно): 1 4 Общестроительное строительство. Индекс перевода в текущие цены на 4 квартал 2012 года ОЗП=22,15; ЭМ=6,29; ЗПМ=22,15; МАТ=4,37	т	-0,0008	31424,22				-25			
80	<b>101-2576</b>	Болты с гайками и шайбами для санитарно-технических работ диаметром 16 мм ИНДЕКС К ПОЗИЦИИ(справочно): 1 4 Общестроительное строительство. Индекс перевода в текущие цены на 4 квартал 2012 года ОЗП=22,15; ЭМ=6,29; ЗПМ=22,15; МАТ=4,37	т	0,0016 2*0,0008	31424,22				50			
81	<b>507-0983</b>	Фланцы стальные плоские приварные из стали ВСтЗсп2, ВСтЗсп3, давлением 1,0 МПа (10 кгс/см2), диаметром 50 мм ИНДЕКС К ПОЗИЦИИ(справочно): 1 4 Общестроительное строительство. Индекс перевода в текущие цены на 4 квартал 2012 года ОЗП=22,15; ЭМ=6,29; ЗПМ=22,15; МАТ=4,37	шт.	-2	77,07				-154			
82	<b>ТСЦ-507-0997</b>	Фланцы стальные плоские приварные из стали ВСтЗсп2, ВСтЗсп3, давлением 1,6 МПа (16 кгс/см2), диаметром 25 мм ИНДЕКС К ПОЗИЦИИ(справочно): 1 4 Общестроительное строительство. Индекс перевода в текущие цены на 4 квартал 2012 года ОЗП=22,15; ЭМ=6,29; ЗПМ=22,15; МАТ=4,37	шт.	2	56,02				112			
83	<b>509-0966</b>	Прокладки из паронита марки ПМБ, толщиной 1 мм, диаметром 50 мм ИНДЕКС К ПОЗИЦИИ(справочно): 1 4 Общестроительное строительство. Индекс перевода в текущие цены на 4 квартал 2012 года ОЗП=22,15; ЭМ=6,29; ЗПМ=22,15; МАТ=4,37	1000 шт.	-0,001	2573,05				-3			
84	<b>509-0966</b>	Прокладки из паронита марки ПМБ, толщиной 1 мм, диаметром 50 мм ИНДЕКС К ПОЗИЦИИ(справочно): 1 4 Общестроительное строительство. Индекс перевода в текущие цены на 4 квартал 2012 года ОЗП=22,15; ЭМ=6,29; ЗПМ=22,15; МАТ=4,37	1000 шт.	0,002 2*0,001	2573,05				5			

трубопроводы

85	<b>ТЕР16-02-004-02</b> Пр. Минстроя Краснояр кр. от 12.11.10 №237-О	Прокладка трубопроводов отопления и газоснабжения из стальных бесшовных труб диаметром 65 мм ИНДЕКС К ПОЗИЦИИ(справочно): 1 4 Общестроительное строительство. Индекс перевода в текущие цены на 4 квартал 2012 года ОЗП=22,15; ЭМ=6,29; ЗПМ=22,15; МАТ=4,37 НР (120 руб.): 108%=141%*(0.9*0.85) от ФОТ (111 руб.) СП (62 руб.): 56%=83%*(0.85*0.8) от ФОТ (111 руб.)	100 м трубопровода	0,0033 (0,055*2+0,07*0,15)/100	12233,21	809,12	353,46	3,42	40	3	1	
86	<b>ТСЦ-302-3293</b>	Трубопроводы из стальных бесшовных труб с гильзами для отопления и газоснабжения диаметром 65 мм ИНДЕКС К ПОЗИЦИИ(справочно): 1 4 Общестроительное строительство. Индекс перевода в текущие цены на 4 квартал 2012 года ОЗП=22,15; ЭМ=6,29; ЗПМ=22,15; МАТ=4,37	м	-0,33	107,5				-35			
87	<b>ТСЦ-507-2283</b>	Переходы концентрические на Ру до 16 МПа (160 кгс/см2) диаметром условного прохода 65х32 мм, наружным диаметром и толщиной стенки 76х3,5-38х2,5 мм ИНДЕКС К ПОЗИЦИИ(справочно): 1 4 Общестроительное строительство. Индекс перевода в текущие цены на 4 квартал 2012 года ОЗП=22,15; ЭМ=6,29; ЗПМ=22,15; МАТ=4,37	шт.	2	26,44				53			
88	<b>ТСЦ-507-2279</b>	Переходы концентрические на Ру до 16 МПа (160 кгс/см2) диаметром условного прохода 65х50 мм, наружным диаметром и толщиной стенки 76х3,5-57х3 мм // 76х3,5-57х3,5 ИНДЕКС К ПОЗИЦИИ(справочно): 1 4 Общестроительное строительство. Индекс перевода в текущие цены на 4 квартал 2012 года ОЗП=22,15; ЭМ=6,29; ЗПМ=22,15; МАТ=4,37	шт.	1	33,06				33			



1	2	3	4	5	6	7	8	9	10	11	12	13
89	ТСЦ-103-0373	Трубы стальные бесшовные, горячедиформированные со снятой фаской из стали марок 15, 20, 25, наружным диаметром 76 мм, толщина стенки 3,5 мм	М	0,15	173,7					26		
90	ТЕР16-02-004-01	Прокладка трубопроводов отопления и газоснабжения из стальных бесшовных труб диаметром 50 мм	трубопровода	100 М	0,01158	10937,16	683,12	289,92	2,82	127	8	3
91	302-3288	Трубопроводы из стальных бесшовных труб с гильзами для отопления и газоснабжения диаметром 50 мм	М	-1,158	97,65					-113		
92	ТСЦ-507-1972	Отводы 90 град. с радиусом кривизны R=1,5 Dу на Ру до 16 МПа (160 кгс/см <sup>2</sup> ), диаметром условного прохода 40 мм, наружным диаметром 45 мм, толщиной стенки 4 мм // 48х3,5	шт.	2	20,4					41		
93	ТСЦ-507-2277	Переходы концентрические на Ру до 16 МПа (160 кгс/см <sup>2</sup> ) диаметром условного прохода 50х40 мм, наружным диаметром и толщиной стенки 57х4-45х2,5 мм // 48х3,5	шт.	4	25,12					100		
94	ТСЦ-103-0352	Трубы стальные бесшовные, горячедиформированные со снятой фаской из стали марок 15, 20, 25, наружным диаметром 45 мм, толщина стенки 3,5 мм // 48х3,5	М	0,5	112,46					56		
95	ТСЦ-103-0346	Трубы стальные бесшовные, горячедиформированные со снятой фаской из стали марок 15, 20, 25, наружным диаметром 32 мм, толщина стенки 3 мм	М	0,35	80,92					28		
96	ТЕР16-07-005-02	Гидравлическое испытание трубопроводов систем отопления, водопровода и горячего водоснабжения диаметром до 100 мм	трубопровода	100 М	0,0033	329,84	67,08	44,91		1		
97	ТЕР16-07-005-01	Гидравлическое испытание трубопроводов систем отопления, водопровода и горячего водоснабжения диаметром до 50 мм	трубопровода	100 М	0,01158	171,78	67,08	44,91		2	1	1

Установка и демонтаж габаритного имитатора

Гр. Мунитрон  
Краснояр кр. от 12.11.10 №237-О  
ИНДЕКС К ПОЗИЦИИ(справочно):  
14 Общепрасловое строительство, Индекс перевода в текущие цены на 4 квартал  
2012 года ОЗП=22,15; ЗПМ=6,29; ЗПМ=22,15; МАТ=4,37  
НР (24 руб.): 108%=141% (0,9\*0,85) от ФОТ (22 руб.)  
СП (12 руб.): 56%=83% (0,85\*0,8) от ФОТ (22 руб.)

Гр. Мунитрон  
Краснояр кр. от 12.11.10 №237-О  
ИНДЕКС К ПОЗИЦИИ(справочно):  
14 Общепрасловое строительство, Индекс перевода в текущие цены на 4 квартал  
2012 года ОЗП=22,15; ЗПМ=6,29; ЗПМ=22,15; МАТ=4,37  
НР (24 руб.): 108%=141% (0,9\*0,85) от ФОТ  
СП 56%=83% (0,85\*0,8) от ФОТ

Гр. Мунитрон  
Краснояр кр. от 12.11.10 №237-О  
ИНДЕКС К ПОЗИЦИИ(справочно):  
14 Общепрасловое строительство, Индекс перевода в текущие цены на 4 квартал  
2012 года ОЗП=22,15; ЗПМ=6,29; ЗПМ=22,15; МАТ=4,37

1	2	3	4	5	6	7	8	9	10	11	12	13
98	<b>ТЕРр65-5-8</b> <i>Пр. Минстроя Краснояр. кр. от 12.11.10 №237-О</i>	Смена задвижек диаметром 50 мм // установка и снятие габаритного иммитатора Демонтаж-Монтаж ИНДЕКС К ПОЗИЦИИ(справочно): 1 4 Общепромышленное строительство. Индекс перевода в текущие цены на 4 квартал 2012 года ОЗП=22,15; ЭМ=6,29; ЗПМ=22,15; МАТ=4,37 НР (1573 руб.): 96%=113%*0,85 от ФОТ (1639 руб.) СП (787 руб.): 48%=60%*0,8 от ФОТ (1639 руб.)	100 шт.	0,02 2/100	42390,71	3215,52	330,5		848	64	7	
99	<b>ТСЦ-302-1175</b>	Задвижки параллельные фланцевые с выдвигным шпинделем для воды и пара давлением 1 Мпа (10 кгс/см2) 30ч6бр диаметром 50 мм ИНДЕКС К ПОЗИЦИИ(справочно): 1 4 Общепромышленное строительство. Индекс перевода в текущие цены на 4 квартал 2012 года ОЗП=22,15; ЭМ=6,29; ЗПМ=22,15; МАТ=4,37	шт.	-2	350,08				-700			
100	<b>Цена поставщика</b>	Габаритный имитатор для МФ, фланцевый, Ду-32мм (МДС35 п.4.60. Транспортные расходы ПЗ=6% (ОЗП=6%; ЭМ=6%; МАТ=6%); МДС35 п.4.64. Заготовительно-складские расходы. Материалы ПЗ=2% (ОЗП=2%; ЭМ=2% к расх.; ЗПМ=2%; МАТ=2% к расх.; ТЗ=2%; ТЗМ=2%)) ИНДЕКС К ПОЗИЦИИ(справочно): 4 Текущие цены	шт	1	1232,57				1233			
101	<b>Цена поставщика</b>	Габаритный имитатор для МФ, фланцевый, Ду-25мм (МДС35 п.4.60. Транспортные расходы ПЗ=6% (ОЗП=6%; ЭМ=6%; МАТ=6%); МДС35 п.4.64. Заготовительно-складские расходы. Материалы ПЗ=2% (ОЗП=2%; ЭМ=2% к расх.; ЗПМ=2%; МАТ=2% к расх.; ТЗ=2%; ТЗМ=2%)) ИНДЕКС К ПОЗИЦИИ(справочно): 4 Текущие цены	шт	1	929,83				930			
<b>Итого по разделу 2 Система Т3,Т4 Узел учета ГВС.</b>									<b>72269</b>			
<b>Раздел 3. Система В1. Узел учета ХВС.</b>												
Приборы и оборудование												
102	<b>ТЕРм11-02-022-03</b> <i>Пр. Минстроя Краснояр. кр. от 12.11.10 №237-О</i>	Ротаметр, счетчик, преобразователь, устанавливаемые на фланцевых соединениях, диаметр условного прохода до 32 мм (МФ-5.2.1-Б-32, кл.Б) ИНДЕКС К ПОЗИЦИИ(справочно): 1 4 Общепромышленное строительство. Индекс перевода в текущие цены на 4 квартал 2012 года ОЗП=22,15; ЭМ=6,29; ЗПМ=22,15; МАТ=4,37 НР (233 руб.): 75%=88%*0,85 от ФОТ (310 руб.) СП (149 руб.): 48%=60%*0,8 от ФОТ (310 руб.)	1 шт.	1	20,69	10,36			21	10		
103 О	<b>Цена поставщика</b>	Преобразователь расхода электромагнитный с БП, 0,2-30,0м3/ч (МФ-5.2.1-Б-32, кл.Б) (МДС35 п.4.60. Транспортные расходы ПЗ=6% (ОЗП=6%; ЭМ=6%; МАТ=6%); МДС35 п.4.64. Заготовительно-складские расходы. Оборудование ПЗ=1,2% (ОЗП=1,2%; ЭМ=1,2%; МАТ=1,2%); МДС35 п.4.58. Стоимость тары и упаковки - для электрооборудования, КИПиА, инструмента ПЗ=1,015 (ОЗП=1,015; ЭМ=1,015; МАТ=1,015)) ИНДЕКС К ПОЗИЦИИ(справочно): 4 Текущие цены	шт	1	15929,3				15929			
104	<b>ТЕР16-02-007-01</b> <i>Пр. Минстроя Краснояр. кр. от 12.11.10 №237-О</i>	Установка фланцевых соединений на стальных трубопроводах диаметром 50 мм (применительно 32мм) ИНДЕКС К ПОЗИЦИИ(справочно): 1 4 Общепромышленное строительство. Индекс перевода в текущие цены на 4 квартал 2012 года ОЗП=22,15; ЭМ=6,29; ЗПМ=22,15; МАТ=4,37 НР (407 руб.): 108%=141%*(0,9*0,85) от ФОТ (377 руб.) СП (211 руб.): 56%=83%*(0,85*0,8) от ФОТ (377 руб.)	1 соединение	1	201,76	10,94	6,83		202	11	7	
105	<b>ТСЦ-507-0983</b>	Фланцы стальные плоские приварные из стали ВСтЗсп2, ВСтЗсп3, давлением 1,0 МПа (10 кгс/см2), диаметром 50 мм ИНДЕКС К ПОЗИЦИИ(справочно): 1 4 Общепромышленное строительство. Индекс перевода в текущие цены на 4 квартал 2012 года ОЗП=22,15; ЭМ=6,29; ЗПМ=22,15; МАТ=4,37	шт.	-2	77,07				-154			



1	2	106	Цена поставщика	Комплект монтажных частей МФ-5 2 №3 ДУ-32мм ППБ. 305651.003-01 МПС5 н 4 60. Транспортынные расходи ПЗ=6% (ОЗП=6%, МАТ=6%); МПС5 н 4 64. Газодовольственные-складские расходи. Материалы ПЗ=2% (ОЗП=2%); ЗМ=2% к расх.; ЗПМ=2%; МАТ=2%; ТЗ=2%; ТЗМ=2%); ИНДЕКС К ПОЗИЦИИ(справочно): 4 Текущие цены	3	4	комплект	1	1254,19	6	7	8	9	10	11	12	13
107	ТЕРМ12-10-001-01	Бобышки, штуцеры на условное давление до 10 МПа (под	100 шт.	0,01	4792,02	723,98	594,46	48	7	6							
108	ТСЦ-101-1703	Прокладки резиновые (пластина техническая пресованная)	КТ	-0,03	26,78			-1									
109	ТСЦ-108-0081	Бобышки скошенные	ШТ.	-1	17,63			-18									
110	ТСЦ-302-1236	Стены стальные с муфтой и контрайкой, диаметром 15 мм	ШТ.	1	12,37			12									
111	ТСЦ-301-3240	Копачки-затлушки 1"	ШТ.	-1	4,74			-5									
112	ТСЦ-507-2630	Пробки П-М27х2	ШТ.	-1	10,01			-10									
113	ТЕР4-01-033-01	Установка вентилей и клапанов обратных муфтовых диаметром до 20 мм	1 шт.	1	38,21	8,77		38	9								
114	ТСЦ-302-1342	Вентили проходные муфтовые 15кч18н для воды давлением 1,6 МПа (16 кг/см2), диаметром 20 мм	ШТ.	-1	28,28			-28									
115	ТСЦ-302-1831	Кран шаровой муфтовый 11Б27П1, диаметром 15 мм	ШТ.	1	29,42			29									
116	ТЕРМ11-02-001-01	Прибор, устанавливаемый на резьбовых соединениях, масса до 1,5 кг	1 шт.	1	14,02	11,74		14	12								
117	ТСЦ-509-2160	Прокладки паронитовые	КТ	-0,042	48,82			-2									

преобразователи избыточного давления

2012 года ОЗП=22,15; ЗМ=6,29; ЗПМ=22,15; МАТ=4,37  
ИНДЕКС К ПОЗИЦИИ(справочно):  
1 4 Общепрасное строительство. Индекс перевода в текущие цены на 4 квартал

1	2.	3	4	5	6	7	8	9	10	11	12	13
118 О	Цена поставщика	Датчик избыточного давления, 4-20мА, 1,6 МПа, М20-1,5 "Корунд-ДИ-001" <i>(МДС35 п. 4.60. Транспортные расходы ПЗ=6% (ОЗП=6%; ЭМ=6%; МАТ=6%); МДС35 п. 4.64. Заготовительно-складские расходы. Оборудование ПЗ=1,2% (ОЗП=1,2%, ЭМ=1,2% к расх.; ЗПМ=1,2%, МАТ=1,2% к расх.; ТЗ=1,2%; ТЗМ=1,2%); МДС35 п. 4.58. Стоимость тары и упаковки - для электрооборудования, КИПиА, инструмента ПЗ=1,015 (ОЗП=1,015; ЭМ=1,015; МАТ=1,015))</i> ИНДЕКС К ПОЗИЦИИ(справочно); 4 Текущие цены	шт	1	3810,84				3811			
сброса, воздухоотводчики												
119	<b>ТЕРм12-10-001-01</b> <i>Пр. Минстроя Краснояр.кр. от 12.11.10 №237-О</i>	Бобышки, штуцеры на условное давление, до 10 МПа (под краны шаровые Ду-15мм) <i>ИНДЕКС К ПОЗИЦИИ(справочно): 1 4 Общепромышленное строительство. Индекс перевода в текущие цены на 4 квартал 2012 года ОЗП=22,15; ЭМ=6,29; ЗПМ=22,15; МАТ=4,37 НР (316 руб.); 75%=88%*0,85 от ФОТ (421 руб.) СП (202 руб.); 48%=60%*0,8 от ФОТ (421 руб.)</i>	100 шт.	0,02 <i>2/100</i>	4792,02	723,98	594,46		96	14	12	
120	<b>507-2630</b>	Пробки П-М27х2 <i>ИНДЕКС К ПОЗИЦИИ(справочно): 1 4 Общепромышленное строительство. Индекс перевода в текущие цены на 4 квартал 2012 года ОЗП=22,15; ЭМ=6,29; ЗПМ=22,15; МАТ=4,37</i>	шт.	-2	10,01				-20			
121	<b>301-3240</b>	Колпачки-заглушки 1" <i>ИНДЕКС К ПОЗИЦИИ(справочно): 1 4 Общепромышленное строительство. Индекс перевода в текущие цены на 4 квартал 2012 года ОЗП=22,15; ЭМ=6,29; ЗПМ=22,15; МАТ=4,37</i>	шт.	-2	4,74				-9			
122	<b>108-0081</b>	Бобышки скошенные <i>ИНДЕКС К ПОЗИЦИИ(справочно): 1 4 Общепромышленное строительство. Индекс перевода в текущие цены на 4 квартал 2012 года ОЗП=22,15; ЭМ=6,29; ЗПМ=22,15; МАТ=4,37</i>	шт.	-2	17,63				-35			
123	<b>ТСЦ-302-1236</b>	Сгоны стальные с муфтой и контргайкой, диаметром 15 мм <i>ИНДЕКС К ПОЗИЦИИ(справочно): 1 4 Общепромышленное строительство. Индекс перевода в текущие цены на 4 квартал 2012 года ОЗП=22,15; ЭМ=6,29; ЗПМ=22,15; МАТ=4,37</i>	шт.	2	12,37				25			
124	<b>101-1703</b>	Прокладки резиновые (пластина техническая прессованная) <i>ИНДЕКС К ПОЗИЦИИ(справочно): 1 4 Общепромышленное строительство. Индекс перевода в текущие цены на 4 квартал 2012 года ОЗП=22,15; ЭМ=6,29; ЗПМ=22,15; МАТ=4,37</i>	кг	-0,06	26,78				-2			
125	<b>ТЕР24-01-033-01</b> <i>Пр. Минстроя Краснояр.кр. от 12.11.10 №237-О</i>	Установка вентилей и клапанов обратных муфтовых диаметром до 20 мм <i>ИНДЕКС К ПОЗИЦИИ(справочно): 1 4 Общепромышленное строительство. Индекс перевода в текущие цены на 4 квартал 2012 года ОЗП=22,15; ЭМ=6,29; ЗПМ=22,15; МАТ=4,37 НР (756 руб.); 122%=143%*0,85 от ФОТ (620 руб.) СП (378 руб.); 61%=89%*(0,85*0,8) от ФОТ (620 руб.)</i>	1 шт.	2	38,21	8,77		76	18			
126	<b>ТСЦ-302-1342</b>	Вентили проходные муфтовые 15кч18п для воды давлением 1,6 МПа (16 кгс/см <sup>2</sup> ), диаметром 20 мм <i>ИНДЕКС К ПОЗИЦИИ(справочно): 1 4 Общепромышленное строительство. Индекс перевода в текущие цены на 4 квартал 2012 года ОЗП=22,15; ЭМ=6,29; ЗПМ=22,15; МАТ=4,37</i>	шт.	-2	28,28				-57			
127	<b>ТСЦ-302-1831</b>	Кран шаровой муфтовый 11Б27П1, диаметром 15 мм <i>ИНДЕКС К ПОЗИЦИИ(справочно): 1 4 Общепромышленное строительство. Индекс перевода в текущие цены на 4 квартал 2012 года ОЗП=22,15; ЭМ=6,29; ЗПМ=22,15; МАТ=4,37</i>	шт.	2	29,42				59			
128	<b>ТЕР18-06-003-10</b> <i>Пр. Минстроя Краснояр.кр. от 12.11.10 №237-О</i>	Установка воздухоотводчиков <i>ИНДЕКС К ПОЗИЦИИ(справочно): 1 4 Общепромышленное строительство. Индекс перевода в текущие цены на 4 квартал 2012 года ОЗП=22,15; ЭМ=6,29; ЗПМ=22,15; МАТ=4,37 НР (670 руб.); 108%=141%*(0,9*0,85) от ФОТ (620 руб.) СП (347 руб.); 56%=83%*(0,85*0,8) от ФОТ (620 руб.)</i>	1 шт.	1	184,01	18,16	17,79	0,3	184	18	18	



1	2	3	4	5	6	7	8	9	10	11	12	13	
129	ТСЦ-507-0944	Фланцы стальные плоские приварные из стали ВСт3сп2, ВСт3сп3, давлении 0,1 и 0,25 МПа (1 и 2,5 кгс/см2), диаметром 15 мм	шт.	-1	32,88							-33	
130	ТЕР16-07-003-04	Врезка в действующие внутренние сети трубопроводов отопления и водонабжения диаметром 32 мм	1 врезка	2	156,68	50,84	8,87				313	102	18
131	ТСЦ-103-0052	Трубы стальные сварные водгазопроводные с резьбой оцинкованные обыкновенные, диаметр условного прохода 32 мм, толщина стенки 3,2 мм	М	-0,8	63,71								-51
132	ТСЦ-302-1137	Вентили проходные муфтовые 15КЧ18Р для воды, давлением 1,6 МПа	шт.	-2	68,03								-136
133	ТСЦ-302-1824	Краны шаровые PN25 BALLMAX под приварку диаметром 32 мм	шт.	2	849,8								1700
134	ТЕР16-05-001-03	Установка вентилей, задвижек, затворов, клапанов обратных, кранов проходных на трубопроводах из стальных труб диаметром до 100 мм (затвор поворотный дисковый стальной фланцевый Ду 65мм)	1 шт.	1	379,77	30,38	14,07	0,3	380	30			14
135	ТСЦ-507-0986	Фланцы стальные плоские приварные из стали ВСт3сп2, ВСт3сп3, давлении 1,0 МПа (10 кгс/см2), диаметром 100 мм	шт.	-2	127,62								-255
136	ТСЦ-507-1001	Фланцы стальные плоские приварные из стали ВСт3сп2, ВСт3сп3, давлении 1,6 МПа (16 кгс/см2), диаметром 65 мм	шт.	2	110,58								221
137	ТСЦ-301-3267	Затворы гидравлические диаметром до 65 мм	шт.	1	1007,72								1008
Трубопроводы													
Лр. Минстроя Краснояр. кр. от 12.11.10 №237-О 2012 года ОЗП=22,15; ЗМ=6,29; ЗПМ=22,15; МАТ=4,37 ИНДЕКС К ПОЗИЦИИ(справочно): 1 4 Общественное строительство. Индекс перевода в текущие цены на 4 квартал НР (1124 руб.); 108%=141% (0,9*0,85) от ФОТ (1041 руб.) СЛ (583 руб.); 56%=83% (0,85*0,8) от ФОТ (1041 руб.)													



1	2	3	4	5	6	7	8	9	10	11	12	13
138	ТЕР16-02-004-03 Пр. Минстроя Краснояр. кр. от 12.11.10 №237-О	Прокладка трубопроводов отопления и газоснабжения из стальных бесшовных труб диаметром 80 мм ИНДЕКС К ПОЗИЦИИ(справочно): 1 4 Общестроительное строительство. Индекс перевода в текущие цены на 4 квартал 2012 года ОЗП=22,15; ЭМ=6,29; ЗПМ=22,15; МАТ=4,37 НР (24 руб.): 108%=141%*(0.9*0.85) от ФОТ (22 руб.) СП (12 руб.): 56%=83%*(0.85*0.8) от ФОТ (22 руб.)	100 м трубопровода	0,00075 (0,075*1)/100	13562,43	895,59	498,67	5,5	10	1		
139	ТСЦ-302-3289	Трубопроводы из стальных бесшовных труб с гильзами для отопления и газоснабжения диаметром 80 мм ИНДЕКС К ПОЗИЦИИ(справочно): 1 4 Общестроительное строительство. Индекс перевода в текущие цены на 4 квартал 2012 года ОЗП=22,15; ЭМ=6,29; ЗПМ=22,15; МАТ=4,37	м	-0,075	116,8				-9			
140	ТСЦ-507-2285	Переходы концентрические на Ру до 16 МПа (160 кгс/см2) диаметром условного прохода 80х65 мм, наружным диаметром и толщиной стенки 89х3,5-76х3,5 мм // 89х3,5-76х3,5 ИНДЕКС К ПОЗИЦИИ(справочно): 1 4 Общестроительное строительство. Индекс перевода в текущие цены на 4 квартал 2012 года ОЗП=22,15; ЭМ=6,29; ЗПМ=22,15; МАТ=4,37	шт.	1	36,84				37			
141	ТЕР16-02-004-02 Пр. Минстроя Краснояр. кр. от 12.11.10 №237-О	Прокладка трубопроводов отопления и газоснабжения из стальных бесшовных труб диаметром 65 мм ИНДЕКС К ПОЗИЦИИ(справочно): 1 4 Общестроительное строительство. Индекс перевода в текущие цены на 4 квартал 2012 года ОЗП=22,15; ЭМ=6,29; ЗПМ=22,15; МАТ=4,37 НР (215 руб.): 108%=141%*(0.9*0.85) от ФОТ (199 руб.) СП (111 руб.): 56%=83%*(0.85*0.8) от ФОТ (199 руб.)	100 м трубопровода	0,0079 (0,79)/100	12233,21	809,12	353,46	3,42	97	6	3	
142	302-3293	Трубопроводы из стальных бесшовных труб с гильзами для отопления и газоснабжения диаметром 65 мм ИНДЕКС К ПОЗИЦИИ(справочно): 1 4 Общестроительное строительство. Индекс перевода в текущие цены на 4 квартал 2012 года ОЗП=22,15; ЭМ=6,29; ЗПМ=22,15; МАТ=4,37	м	-0,79	107,5				-85			
143	ТСЦ-103-0373	Трубы стальные бесшовные, горячедеформированные со снятой фаской из стали марок 15, 20, 25, наружным диаметром 76 мм, толщина стенки 3,5 мм ИНДЕКС К ПОЗИЦИИ(справочно): 1 4 Общестроительное строительство. Индекс перевода в текущие цены на 4 квартал 2012 года ОЗП=22,15; ЭМ=6,29; ЗПМ=22,15; МАТ=4,37	м	0,79	173,7				137			
144	ТЕР16-02-004-01 Пр. Минстроя Краснояр. кр. от 12.11.10 №237-О	Прокладка трубопроводов отопления и газоснабжения из стальных бесшовных труб диаметром 50 мм // 45, 38, 32 ИНДЕКС К ПОЗИЦИИ(справочно): 1 4 Общестроительное строительство. Индекс перевода в текущие цены на 4 квартал 2012 года ОЗП=22,15; ЭМ=6,29; ЗПМ=22,15; МАТ=4,37 НР (191 руб.): 108%=141%*(0.9*0.85) от ФОТ (177 руб.) СП (99 руб.): 56%=83%*(0.85*0.8) от ФОТ (177 руб.)	100 м трубопровода	0,008 (0,075*2+0,65)/100	10937,16	683,12	289,92	2,82	87	5	2	
145	302-3288	Трубопроводы из стальных бесшовных труб с гильзами для отопления и газоснабжения диаметром 50 мм ИНДЕКС К ПОЗИЦИИ(справочно): 1 4 Общестроительное строительство. Индекс перевода в текущие цены на 4 квартал 2012 года ОЗП=22,15; ЭМ=6,29; ЗПМ=22,15; МАТ=4,37	м	-0,8	97,65				-78			
146	ТСЦ-507-1971	Отводы 90 град. с радиусом кривизны R=1,5 Ду на Ру до 16 МПа (160 кгс/см2), диаметром условного прохода 40 мм, наружным диаметром 45 мм, толщиной стенки 2,5 мм // 38х3,0 ИНДЕКС К ПОЗИЦИИ(справочно): 1 4 Общестроительное строительство. Индекс перевода в текущие цены на 4 квартал 2012 года ОЗП=22,15; ЭМ=6,29; ЗПМ=22,15; МАТ=4,37	шт.	2	17,85				36			
147	ТСЦ-103-0349	Трубы стальные бесшовные, горячедеформированные со снятой фаской из стали марок 15, 20, 25, наружным диаметром 45 мм, толщина стенки 2,5 мм ИНДЕКС К ПОЗИЦИИ(справочно): 1 4 Общестроительное строительство. Индекс перевода в текущие цены на 4 квартал 2012 года ОЗП=22,15; ЭМ=6,29; ЗПМ=22,15; МАТ=4,37	м	0,65	91,07				59			



1	2	148	ТЕРп65-23-3	Пр. Министров Краснояр. кр. от 12.11.10 №237-О	Слив воды из системы (Применительно Слив и наполнение водой системы водоснабжения без осмотра системы) ИНДЕКС К ПОЗИЦИИ(справочно): 1 4 Общественное строительство. Индекс перевода в текущие цены на 4 квартал НР (351 руб.): 69%=81%*0,85 от ФОТ (509 руб.) СЛ (204 руб.): 40%=50%*0,8 от ФОТ (509 руб.)	1000 м3 объема задания	1,84	1,84	10,988333	65930/6*1/1000	20	20	11	12	13
		149	ТЕРп16-07-005-02	Пр. Министров Краснояр. кр. от 12.11.10 №237-О	Гидравлическое испытание трубопроводов систем отопления, водопровода и горячего водоснабжения диаметром до 100 мм ИНДЕКС К ПОЗИЦИИ(справочно): 1 4 Общественное строительство. Индекс перевода в текущие цены на 4 квартал НР (24 руб.): 108%=141%*(0,9*0,85) от ФОТ (22 руб.) СЛ (12 руб.): 56%=83%*(0,85*0,8) от ФОТ (22 руб.)	100 м трубопровода	0,00865	329,84	67,08	44,91	3	1			
		150	ТЕРп16-07-005-01	Пр. Министров Краснояр. кр. от 12.11.10 №237-О	Гидравлическое испытание трубопроводов систем отопления, водопровода и горячего водоснабжения диаметром до 50 мм ИНДЕКС К ПОЗИЦИИ(справочно): 1 4 Общественное строительство. Индекс перевода в текущие цены на 4 квартал НР (24 руб.): 108%=141%*(0,9*0,85) от ФОТ (22 руб.) СЛ (12 руб.): 56%=83%*(0,85*0,8) от ФОТ (22 руб.)	100 м трубопровода	0,008	171,78	67,08	44,91	1	1			
		151	ТЕРп65-5-8	Пр. Министров Краснояр. кр. от 12.11.10 №237-О	Смена задвижек диаметром 50 мм (Применительно установке и снятие габаритного иммитатора Демонтаж-Монтаж) ИНДЕКС К ПОЗИЦИИ(справочно): 1 4 Общественное строительство. Индекс перевода в текущие цены на 4 квартал НР (787 руб.): 96%=113%*0,85 от ФОТ (820 руб.) СЛ (394 руб.): 48%=60%*0,8 от ФОТ (820 руб.)	100 шт.	0,01	42390,71	3215,52	330,5	32	3			
		152	302-1175		Задвижки параллельные фланцевые с выдвижным штоном для воды и пара давлением 1 Мпа (10 кгс/см2) 30ч6бр диаметром 50 мм ИНДЕКС К ПОЗИЦИИ(справочно): 1 4 Общественное строительство. Индекс перевода в текущие цены на 4 квартал 2012 года ОЗП=22,15; ЗПМ=22,15; МАТ=4,37	шт.	-1	350,08							
		153	Цена поставщика		Габаритный имитатор для Мф. фланцевый, ДУ-32мм (МЛС35 и 4 бд. Газометрично-складские расходомеры. Материалы ПЗ=2% (ОЗП=2%; МЛС35 и 4 бд. Газометрично-складские расходомеры. Материалы ПЗ=2% (ОЗП=2%; ЗМ=2% к раск.; ЗПМ=2%; ТЗМ=2%)) ИНДЕКС К ПОЗИЦИИ(справочно): 4 Текущие цены	шт.	1	1232,57					1233		
		154	ТЕРп11-06-001-01	Пр. Министров Краснояр. кр. от 12.11.10 №237-О	Штыри и пульты, масса до 50 кг ИНДЕКС К ПОЗИЦИИ(справочно): 1 4 Общественное строительство. Индекс перевода в текущие цены на 4 квартал 2012 года ОЗП=22,15; ЗПМ=22,15; МАТ=4,37 НР (180 руб.): 75%=88%*0,85 от ФОТ (1573 руб.) СЛ (755 руб.): 48%=60%*0,8 от ФОТ (1573 руб.)	1 шт.	1	237,05	52,48	17,96	0,59	237	52	18	1
		155	Цена поставщика		Щкаф под вычислитель копнчества теплоты и блоки питания ЦМЛП1-3-0 ИР54 с монтажной платой ИНДЕКС К ПОЗИЦИИ(справочно): 4 Текущие цены	шт.	1	4676,25					4676		
		156	ТЕРп08-02-397-01	Пр. Министров Краснояр. кр. от 12.11.10 №237-О	Профиль перфорированный монтажный длиной 2 м ИНДЕКС К ПОЗИЦИИ(справочно): 1 4 Общественное строительство. Индекс перевода в текущие цены на 4 квартал 2012 года ОЗП=22,15; ЗПМ=22,15; МАТ=4,37 НР (20 руб.): 89%=105%*0,85 от ФОТ (22 руб.) СЛ (11 руб.): 52%=65%*0,8 от ФОТ (22 руб.)	100 м	0,008	1599,08	115,77	329,12	53,64	13	1	3	
<b>Итого по разделу 3 Система В1. Узел учета ХВС.</b>															
											63221				
<b>Раздел 4. Узел учета. Электротехнические работы.</b>															



1	2	3	4	5	6	7	8	9	10	11	12	13
157	ТСЦ-509-0064	Профиль монтажный (DIN-рейка) ИНДЕКС К ПОЗИЦИИ(справочно): 1 4 Общестроительное строительство. Индекс перевода в текущие цены на 4 квартал 2012 года ОЗП=22,15; ЭМ=6,29; ЗПМ=22,15; МАТ=4,37	м	0,8 0,4*2	71,04				57			
158	ТЕРм11-03-001-01 Пр. Минстроя Краснояр. кр. от 12.11.10 №237-О	Приборы, устанавливаемые на металлоконструкциях, щитах и пультах, масса до 5 кг (Блоки питания + тепловычислитель) ИНДЕКС К ПОЗИЦИИ(справочно): 1 4 Общестроительное строительство. Индекс перевода в текущие цены на 4 квартал 2012 года ОЗП=22,15; ЭМ=6,29; ЗПМ=22,15; МАТ=4,37 НР (947 руб.): 75%=88%*0,85 от ФОТ (1263 руб.) СП (606 руб.): 48%=60%*0,8 от ФОТ (1263 руб.)	1 шт.	7	7,44	5,93			52	42		
159	Цена поставщика О	Вычислитель количества теплоты ВКТ-9-02 485-БП (МДС35 п.4.58. Стоимость тары и упаковки - для электрооборудования, КИПиА, инструмента ПЗ=1,015 (ОЗП=1,015; ЭМ=1,015; МАТ=1,015)) ИНДЕКС К ПОЗИЦИИ(справочно): 4 Текущие цены	шт	1	18488,01				18488			
160	ТЕРм08-02-411-04 Пр. Минстроя Краснояр. кр. от 12.11.10 №237-О	Ввод гибкий, наружный диаметр металлорукава до 27 мм ИНДЕКС К ПОЗИЦИИ(справочно): 1 4 Общестроительное строительство. Индекс перевода в текущие цены на 4 квартал 2012 года ОЗП=22,15; ЭМ=6,29; ЗПМ=22,15; МАТ=4,37 НР (1775 руб.): 89%=105%*0,85 от ФОТ (1994 руб.) СП (1037 руб.): 52%=65%*0,8 от ФОТ (1994 руб.)	1 ввод	6	43,45	11,14			261	67		
161	509-0090	Перемычки гибкие, тип ПГС-50 ИНДЕКС К ПОЗИЦИИ(справочно): 1 4 Общестроительное строительство. Индекс перевода в текущие цены на 4 квартал 2012 года ОЗП=22,15; ЭМ=6,29; ЗПМ=22,15; МАТ=4,37	шт.	-6	7,24				-43			
162	цена поставщика	Сальники ввертные (PG-25 IP54) ИНДЕКС К ПОЗИЦИИ(справочно): 4 Текущие цены	шт.	5	32,19				161			
163	цена поставщика	Сальники ввертные (PG-29 IP54) ИНДЕКС К ПОЗИЦИИ(справочно): 4 Текущие цены	шт.	1	59,34				59			
164	ТЕРм08-03-575-01 Пр. Минстроя Краснояр. кр. от 12.11.10 №237-О	Прибор или аппарат // установка ВА в шкаф ИНДЕКС К ПОЗИЦИИ(справочно): 1 4 Общестроительное строительство. Индекс перевода в текущие цены на 4 квартал 2012 года ОЗП=22,15; ЭМ=6,29; ЗПМ=22,15; МАТ=4,37 НР (690 руб.): 89%=105%*0,85 от ФОТ (775 руб.) СП (403 руб.): 52%=65%*0,8 от ФОТ (775 руб.)	1 шт.	2	13,49	12,77			27	26		
165	цена поставщика	Выключатели автоматические ВА47-29 2P 6А ИНДЕКС К ПОЗИЦИИ(справочно): 4 Текущие цены	шт.	2	201,57				403			
166	ТЕРм08-02-152-01 Пр. Минстроя Краснояр. кр. от 12.11.10 №237-О	Полка-кронштейн из угловой стали ИНДЕКС К ПОЗИЦИИ(справочно): 1 4 Общестроительное строительство. Индекс перевода в текущие цены на 4 квартал 2012 года ОЗП=22,15; ЭМ=6,29; ЗПМ=22,15; МАТ=4,37 НР (20 руб.): 89%=105%*0,85 от ФОТ (22 руб.) СП (11 руб.): 52%=65%*0,8 от ФОТ (22 руб.)	1 т	0,00089 0,89*1/1000	33088,92	1118,07	1254,6	31,35	29	1	1	
167	ТЕРм08-02-407-02 Пр. Минстроя Краснояр. кр. от 12.11.10 №237-О	Труба стальная по установленным конструкциям, по стенам с креплением скобами, диаметр до 40 мм ИНДЕКС К ПОЗИЦИИ(справочно): 1 4 Общестроительное строительство. Индекс перевода в текущие цены на 4 квартал 2012 года ОЗП=22,15; ЭМ=6,29; ЗПМ=22,15; МАТ=4,37 НР (198 руб.): 89%=105%*0,85 от ФОТ (222 руб.) СП (115 руб.): 52%=65%*0,8 от ФОТ (222 руб.)	100 м	0,01 1/100	4052,39	449,03	1604,09	410,14	41	4	16	4
168	ТСЦ-103-0351	Трубы стальные бесшовные, горячедеформированные со снятой фаской из стали марок 15, 20, 25, наружным диаметром 45 мм, толщина стенки 3 мм (Применительно 38х3,0) ИНДЕКС К ПОЗИЦИИ(справочно): 1 4 Общестроительное строительство. Индекс перевода в текущие цены на 4 квартал 2012 года ОЗП=22,15; ЭМ=6,29; ЗПМ=22,15; МАТ=4,37	м	1,03 1*1,03	102,3				105			







1	2	3	4	5	6	7	8	9	10	11	12	13
178	Цена поставщика	Провод силовой ПВ 1x0,75 ИНДЕКС К ПОЗИЦИИ(справочно): 4 Текущие цены	м	1,236 1,2*1,03	5,39				7			
179	Цена поставщика	Кабель силовой ВВГнг 3x1,5 ИНДЕКС К ПОЗИЦИИ(справочно): 4 Текущие цены	м	11,22 11*1,02	34,29				385			
180	Цена поставщика	Кабель Витая пара экранированная FTP 2PR 24AWG cat 5E ИНДЕКС К ПОЗИЦИИ(справочно): 4 Текущие цены	м	106,08 (18*74+12)*1,02	16,56				1757			
181	Цена поставщика	Кабель Витая пара UTP 2x24AWG cat 5E ИНДЕКС К ПОЗИЦИИ(справочно): 4 Текущие цены	м	54,366 (14,3+34+5)*1,02	8,58				466			
182	ТЕРм08-03-545-01 Пр. Минстроя Краснояр.кр. от 12.11.10 №237-О	Коробка (ящик) с зажимами для кабелей и проводов сечением до 6 мм2, устанавливаемая на конструкции на стене или колонне, количество зажимов до 10 ИНДЕКС К ПОЗИЦИИ(справочно): 1 4 Общественное строительство. Индекс перевода в текущие цены на 4 квартал 2012 года ОЗП=22,15; ЭМ=6,29; ЗПМ=22,15; МАТ=4,37 НР (4770 руб.): 89%=105%*0.85 от ФОТ (5360 руб.) СП (2787 руб.): 52%=65%*0.8 от ФОТ (5360 руб.)	1 шт.	5	250,6	35,81	3,44		1253	179	17	
183	Цена поставщика	Коробка распаечная о/п 85x85x40 IP54 ИНДЕКС К ПОЗИЦИИ(справочно): 4 Текущие цены	шт	5	40,31				202			
184	ТЕРм11-08-001-03 Пр. Минстроя Краснояр.кр. от 12.11.10 №237-О	Присоединение к приборам электрических проводов под винт без изготовления колец с обслуживанием ИНДЕКС К ПОЗИЦИИ(справочно): 1 4 Общественное строительство. Индекс перевода в текущие цены на 4 квартал 2012 года ОЗП=22,15; ЭМ=6,29; ЗПМ=22,15; МАТ=4,37 НР (3455 руб.): 75%=88%*0.85 от ФОТ (4607 руб.) СП (2211 руб.): 48%=60%*0.8 от ФОТ (4607 руб.)	100 концов	1,27 127/100	183,66	120,92			233	154		
185	ТЕРм08-03-574-01 Пр. Минстроя Краснояр.кр. от 12.11.10 №237-О	Разводка по устройствам и подключение жил кабелей или проводов сечением до 10 мм2 ИНДЕКС К ПОЗИЦИИ(справочно): 1 4 Общественное строительство. Индекс перевода в текущие цены на 4 квартал 2012 года ОЗП=22,15; ЭМ=6,29; ЗПМ=22,15; МАТ=4,37 НР (1439 руб.): 89%=105%*0.85 от ФОТ (1617 руб.) СП (841 руб.): 52%=65%*0.8 от ФОТ (1617 руб.)	100 жил	0,28 28/100	5205,82	191,52	4,54	0,15	1458	54	1	
<b>Итого по разделу 4 Узел учета. Электротехнические работы.</b>									121630			

**Раздел 5. Узел учета. Электротехнические работы. Подполье. Прокладка Металлорукава.**

186	ТЕРм08-02-411-01 Пр. Минстроя Краснояр.кр. от 12.11.10 №237-О	Рукава металлический наружным диаметром до 48 мм (Металлорукав Д22мм) ИНДЕКС К ПОЗИЦИИ(справочно): 1 4 Общественное строительство. Индекс перевода в текущие цены на 4 квартал 2012 года ОЗП=22,15; ЭМ=6,29; ЗПМ=22,15; МАТ=4,37 НР (4120 руб.): 89%=105%*0.85 от ФОТ (4629 руб.) СП (2407 руб.): 52%=65%*0.8 от ФОТ (4629 руб.)	100 м	0,34 (34)/100	6823,93	375,45	306,56	3,27	2320	128	104	1
187	цена поставщика	Рукава металлические диаметром 22 мм РЗ-Ц-Х ИНДЕКС К ПОЗИЦИИ(справочно): 4 Текущие цены	м	35,02 (0,34*100)*1,03	39,93				1398			

**Итого по разделу 5 Узел учета. Электротехнические работы. Подполье. Прокладка Металлорукава.**

22714

**Раздел 6. Узел учета. Электротехнические работы. Подполье. Прокладка кабеля питающего.**

188	ТЕРм08-02-412-02 Пр. Минстроя Краснояр.кр. от 12.11.10 №237-О	Затягивание провода в проложенные трубы и металлические рукава первого одножильного или многожильного в общей оплетке, суммарное сечение до 6 мм2 (Питающий) ИНДЕКС К ПОЗИЦИИ(справочно): 1 4 Общественное строительство. Индекс перевода в текущие цены на 4 квартал 2012 года ОЗП=22,15; ЭМ=6,29; ЗПМ=22,15; МАТ=4,37 НР (808 руб.): 89%=105%*0.85 от ФОТ (908 руб.) СП (472 руб.): 52%=65%*0.8 от ФОТ (908 руб.)	100 м	0,34 (34)/100	1116,17	72,93	9,07	0,3	379	25	3	
-----	--	---	-------	------------------	---------	-------	------	-----	-----	----	---	--



1	2	3	4	5	6	7	8	9	10	11	12	13
189	Цена поставщика	Кабель силовой ВВГнг 3х1,5 ИНДЕКС К ПОЗИЦИИ(справочно): 4 Текущие цены	м	34,68 (0,34*100)*1,02	34,29				1189			
Итого по разделу 6 Узел учета. Электротехнические работы. Подполье. Прокладка кабеля питающего.									4942			
<b>Раздел 7. Узел учета. Покрасочные и теплоизоляционные работы.</b>												
190	ТЕР13-03-002-04 Пр. Минстроя Краснояр.кр. от 12.11.10 №237-О	Огрунтовка металлических поверхностей за один раз грунтовкой ГФ-021 (Применительно Преобразовать ржавчины П-1Т) (При нанесении лакокрасочных материалов ручным способом ОЗП=1,1; ТЗ=1,1) ИНДЕКС К ПОЗИЦИИ(справочно): 1 4 Общепромышленное строительство. Индекс перевода в текущие цены на 4 квартал 2012 года ОЗП=22,15; ЭМ=6,29; ЗПМ=22,15; МАТ=4,37 НР (17 руб.): 76%=99%*(0.9*0.85) от ФОТ (22 руб.) СП (11 руб.): 48%=70%*(0.85*0.8) от ФОТ (22 руб.)	100 м2 окрашиваемой поверхности	0,008842 (0,3415+0,2390+0,3037)/100	345,66	71,56	16,55	0,11	3	1		
191	ТСЦ-113-0021	Грунтовка ГФ-021 красно-коричневая ИНДЕКС К ПОЗИЦИИ(справочно): 1 4 Общепромышленное строительство. Индекс перевода в текущие цены на 4 квартал 2012 года ОЗП=22,15; ЭМ=6,29; ЗПМ=22,15; МАТ=4,37	т	-0,0001	19552,05				-2			
192	ТСЦ-101-4164	Грунт водно-дисперсионный по ржавчине "Акророр-1" (Применительно Преобразовать ржавчины П-1Т) ИНДЕКС К ПОЗИЦИИ(справочно): 1 4 Общепромышленное строительство. Индекс перевода в текущие цены на 4 квартал 2012 года ОЗП=22,15; ЭМ=6,29; ЗПМ=22,15; МАТ=4,37	кг	0,1 0,0001*1000	24,87				2			
193	ТЕР13-03-002-04 Пр. Минстроя Краснояр.кр. от 12.11.10 №237-О	Огрунтовка металлических поверхностей за один раз грунтовкой ГФ-021 (за 2 раза) (При нанесении лакокрасочных материалов ручным способом ОЗП=1,1; ТЗ=1,1; 2 слоя ПЗ=2 (ОЗП=2; ЭМ=2 к расх.; ЗПМ=2; МАТ=2 к расх.; ТЗ=2; ТЗМ=2)) ИНДЕКС К ПОЗИЦИИ(справочно): 1 4 Общепромышленное строительство. Индекс перевода в текущие цены на 4 квартал 2012 года ОЗП=22,15; ЭМ=6,29; ЗПМ=22,15; МАТ=4,37 НР (17 руб.): 76%=99%*(0.9*0.85) от ФОТ (22 руб.) СП (11 руб.): 48%=70%*(0.85*0.8) от ФОТ (22 руб.)	100 м2 окрашиваемой поверхности	0,008842	691,32	143,12	33,1	0,22	6	1		
Итого по разделу 7 Узел учета. Покрасочные и теплоизоляционные работы.									179			
<b>Раздел 8. Узел учета. Пусконаладочные работы.</b>												
194	ТЕРп01-11-013-01 Пр. Минстроя Краснояр.кр. от 12.11.10 №237-О	Замер полного сопротивления цепи «фаза-нуль» ИНДЕКС К ПОЗИЦИИ(справочно): 2 Индексы изменения сметной стоимости пуско-наладочных работ на 4 квартал 2012 г. ОЗП=22,15 НР (338 руб.): 61%=72%*0.85 от ФОТ (554 руб.) СП (177 руб.): 32%=40%*0.8 от ФОТ (554 руб.)	1 токоприемник	1	22,1	22,1			22	22		
195	ТЕРп01-11-028-01 Пр. Минстроя Краснояр.кр. от 12.11.10 №237-О	Измерение сопротивления изоляции мегаомметром кабельных и других линий напряжением до 1 кВ, предназначенных для передачи электроэнергии к распределительным устройствам, щитам, шкафам, коммутационным аппаратам и электропотребителям ИНДЕКС К ПОЗИЦИИ(справочно): 2 Индексы изменения сметной стоимости пуско-наладочных работ на 4 квартал 2012 г. ОЗП=22,15 НР (95 руб.): 61%=72%*0.85 от ФОТ (155 руб.) СП (50 руб.): 32%=40%*0.8 от ФОТ (155 руб.)	1 линия	1	5,89	5,89			6	6		
196	ТЕРп01-11-011-01 Пр. Минстроя Краснояр.кр. от 12.11.10 №237-О	Проверка наличия цепи между заземлителями и заземленными элементами ИНДЕКС К ПОЗИЦИИ(справочно): 2 Индексы изменения сметной стоимости пуско-наладочных работ на 4 квартал 2012 г. ОЗП=22,15 НР (81 руб.): 61%=72%*0.85 от ФОТ (133 руб.) СП (43 руб.): 32%=40%*0.8 от ФОТ (133 руб.)	100 точек	0,02	235,68	235,68			5	5		



1	2	3	4	5	6	7	8	9	10	11	12	13
197	ТЕРп02-01-002-03 Пр. Минстроя Краснояр. кр. от 12.11.10 №237-О	Автоматизированная система управления II категории технической сложности с количеством каналов (Кобщ) 10 ИНДЕКС К ПОЗИЦИИ(справочно): 2 Индексы изменения сметной стоимости пуско-наладочных работ на 4 квартал 2012 г. ОЗП=22,15 НР (22483 руб.): 61%=72%*0.85 от ФОТ (36858 руб.) СП (11795 руб.): 32%=40%*0.8 от ФОТ (36858 руб.)	1 система	1	1447,13	1447,13			1447	1447		
198	ТЕРп02-01-002-04 Пр. Минстроя Краснояр. кр. от 12.11.10 №237-О	Автоматизированная система управления II категории технической сложности с количеством каналов (Кобщ) за каждый канал свыше 10 до 19 добавлять к расценке 02-01-002-03 ИНДЕКС К ПОЗИЦИИ(справочно): 2 Индексы изменения сметной стоимости пуско-наладочных работ на 4 квартал 2012 г. ОЗП=22,15 НР (10985 руб.): 61%=72%*0.85 от ФОТ (18008 руб.) СП (5763 руб.): 32%=40%*0.8 от ФОТ (18008 руб.)	1 канал	5	141,31	141,31			707	707		
<b>Итого по разделу 8 Узел учета. Пусконаладочные работы.</b>									<b>107514</b>			
<b>Раздел 9. Узел учета проектные работы</b>												
199	СБЦ9-5-7-4	Двухстадийная разработка проектной документации на АСУТП, количество баллов 7, часть проектной документации: ТО (Проектирование АСУТП заключается в привязке ранее разработанной АСПП к условиям конкретного объекта управления: от 0,05 до 0,3 ПЗ=0,137 (ОЗП=0,137; ЭМ=0,137 к расх.; ЗПМ=0,137; МАТ=0,137 к расх.; ТЗ=0,137; ТЗМ=0,137); При одностадийной разработке проектной документации на АСУТП ПЗ=0,8 (ОЗП=0,8; ЭМ=0,8 к расх.; ЗПМ=0,8; МАТ=0,8 к расх.; ТЗ=0,8; ТЗМ=0,8); Стадия РД ПЗ=0,5 (ОЗП=0,5; ЭМ=0,5 к расх.; ЗПМ=0,5; МАТ=0,5 к расх.; ТЗ=0,5; ТЗМ=0,5); ИНДЕКС К ПОЗИЦИИ(справочно): 3 Индексы изменения сметной стоимости проектных работ для строительства к справочника базовых цен на проектные работы на 4 квартал 2012 г. ОЗП=27,19 НР 0% от ПЗ СП 0% от ПЗ	разработка проектной документации	1	1680,17	1680,17			1680	1680		
<b>Итого по разделу 9 Узел учета проектные работы</b>									<b>45679</b>			
<b>ИТОГИ ПО СМЕТЕ:</b>												
Итого прямые затраты по смете в базисных ценах									173898	5764	881	127
Итого прямые затраты по смете с учетом коэффициентов к итогам									175336	6825	1258	171
В том числе, справочно:												
МДС35 пр.1 т.1 п.3._Производство строительных и других работ в существующих зданиях и сооружениях в стесненных условиях: с наличием в зоне производства работ действующего технологического оборудования (станков, установок, кранов и т.п.) или загромождающих предметов (лабораторное оборудование, мебель и т.п.) или движения транспорта по внутрицеховым путям ОЗП=1,35; ЭМ=1,35; ЗПМ=1,35; ТЗ=1,35; ТЗМ=1,35 (Поз. 3-4, 8-9, 31-36, 38, 25-27, 44-45, 49-50, 69-97, 66-68, 104-105, 128-147, 149-150, 113-115, 125-127, 190-193)									178	132	47	
МДС35 пр.1 т.3 п.2._Производство ремонтных работ в существующих зданиях и сооружениях в стесненных условиях: с наличием в зоне производства работ действующего технологического оборудования (станков, установок, кранов и т.п.) или загромождающих предметов (лабораторное оборудование, мебель и т.п.), или движения транспорта по внутрицеховым путям (с учетом АП-3230/06 пр.2 п.2) ОЗП=1,15; ЭМ=1,15; ЗПМ=1,15; ТЗ=1,15; ТЗМ=1,15 (Поз. 37, 39-40, 98-99, 148, 151-152)									41	37	4	
МДС35 пр.1 т.2 п.2._Производство монтажных работ в существующих зданиях и сооружениях в стесненных условиях: с наличием в зоне производства работ действующего технологического оборудования (станков, установок, кранов и т.п.) или загромождающих предметов (лабораторное оборудование, мебель и т.п.), или движения транспорта по внутрицеховым путям ОЗП=1,35; ЭМ=1,35; ЗПМ=1,35; ТЗ=1,35; ТЗМ=1,35 (Поз. 1, 6, 11-17, 19-24, 28-29, 42, 47, 52-58, 60-65, 102, 107-112, 116-117, 119-124, 154, 158, 177, 184, 156-157, 160-161, 164, 166-169, 171, 173-176, 182, 185-186, 188)									699	446	252	44
МДС40 т.2 п.3._На действующих предприятиях (в цехах, корпусах, на производственных площадках), остановленных для производства работ по реконструкции, расширению, техническому перевооружению, а также в зданиях и сооружениях всех назначений при наличии в зоне производства работ загромождающих помещения предметов (станков, установок, аппаратов, эксплуатационного и лабораторного оборудования, оргтехники, мебели и т.п.) (с учетом письма Госстроя от 14.02.2006 № СК-481/02) ОЗП=1,15; ТЗ=1,15 (Поз. 194-198)									328	328		
МДС35 пр.1 т.2 п.5._Производство монтажных работ вблизи объектов, находящихся под высоким напряжением, в том числе в охранной зоне действующей воздушной линии электропередачи ОЗП=1,2; ЭМ=1,2; ЗПМ=1,2; ТЗ=1,2; ТЗМ=1,2 (Поз. 186, 188)									71	41	29	



